
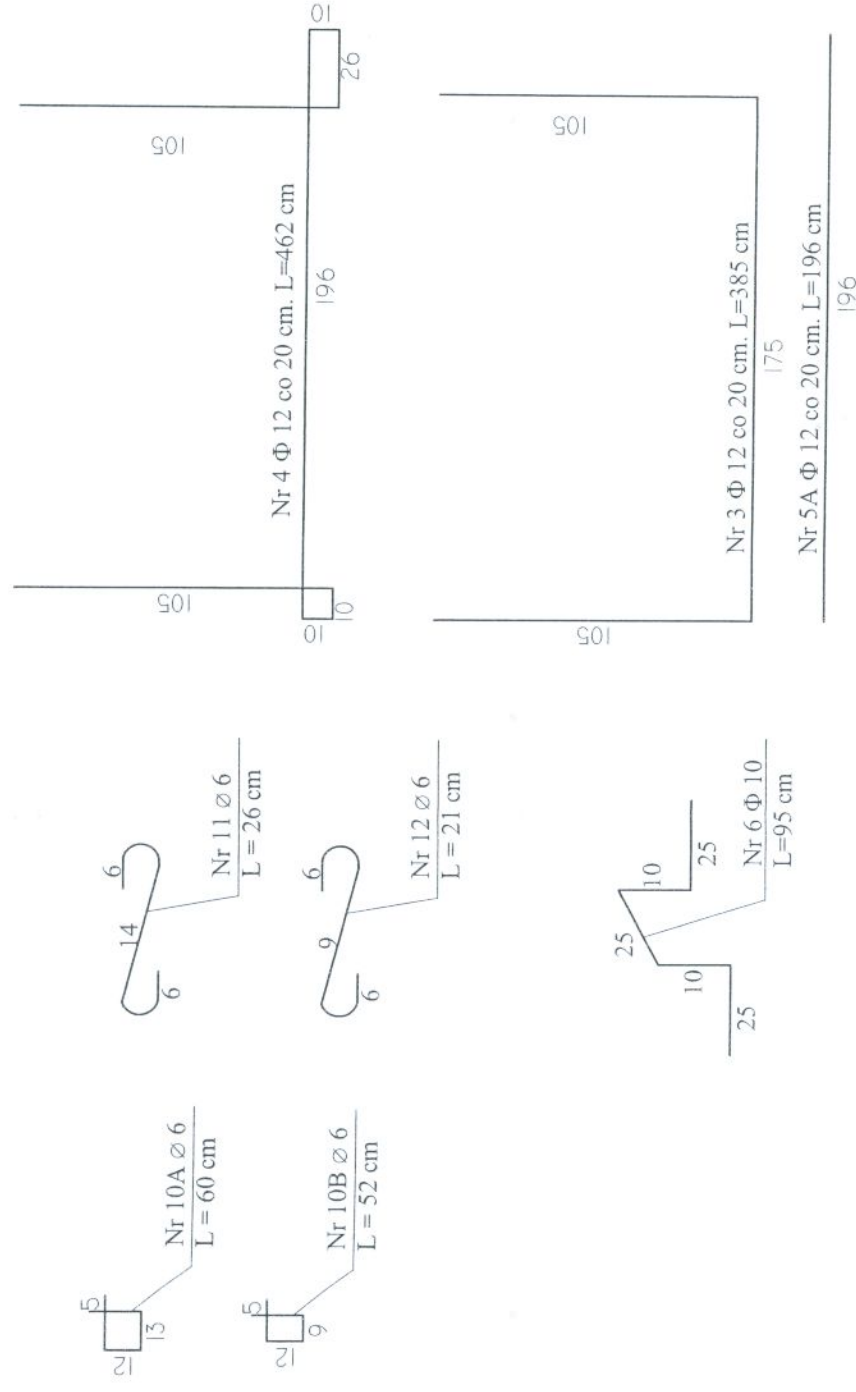


KOMORA ZASUW
PRZEKRÓJ PIONOWY A - A - ZBROJENIE

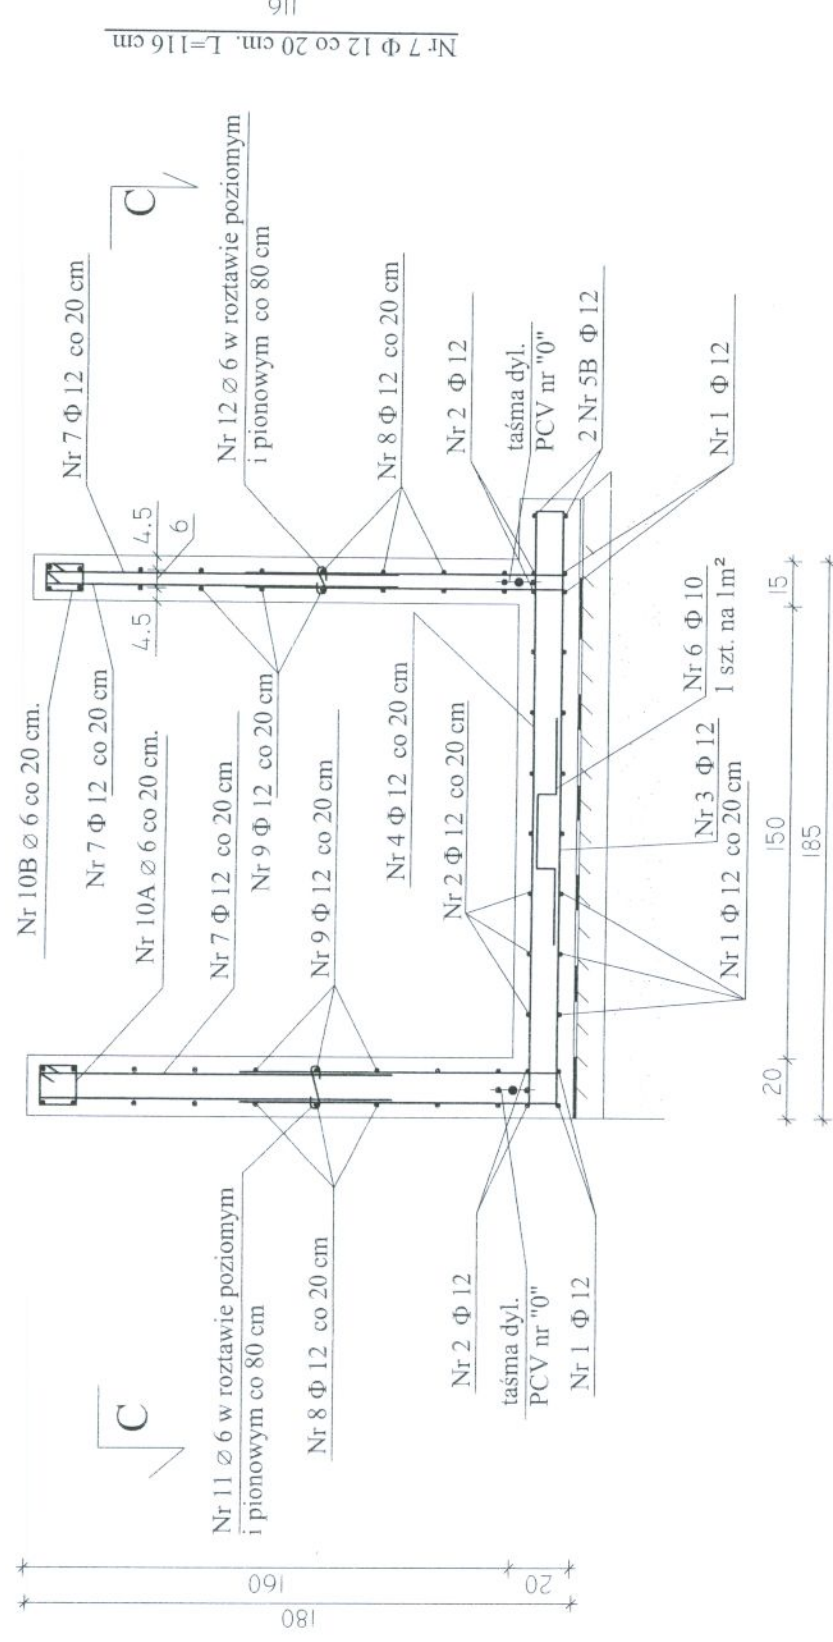

UWAGI :

- W MIEJSCACH WYSTĘPOWANIA OTWORÓW PRĘTY ZBROJENIOWE PRZECINAĆ,
- OTWORY DOZBRAJAĆ WG WYTYCZNYCH ZAWARTYCH W PROJEKCIE, W DAJSZEJ CZĘŚCI,
- OTULENIE PRĘTÓW ZBROJENIOWYCH 4cm,
- USYTUOWANIE OTWORÓW TECHNOLOGICZNYCH I OZNACZENIE PRZEJŚĆ SZCZELNYCH WG RYSUNKÓW SZALUNKOWYCH.

Projekt rozpatrywać razem z projektami elektrycznym i technologicznym
BETON B30 (C25/30), W10, F100
STAL A III N (RB500W)

		Zakład Projektowo-usługowy Ochrony Środowiska		Nr PW. 14
Ołheki : Projekt : Tytuł rog.:	Projekt Wykonawczy		Branża:	Skala: 1 : 25
KOMORA ZASUW - PRZEKROJ PIONOWY A - A - ZBROJENIE			KONSTRUKCJA	
Opracował:	Nr. aut.:	Data:	Podpis:	
Projektował:	inż. Andrzej Grudziński	KL 230/90	09.2005	
Sprawdził:	mgr inż. Małgorzata Grudzińska	KL 106/93	09.2005	