




PRZĘKRÓJ A-A

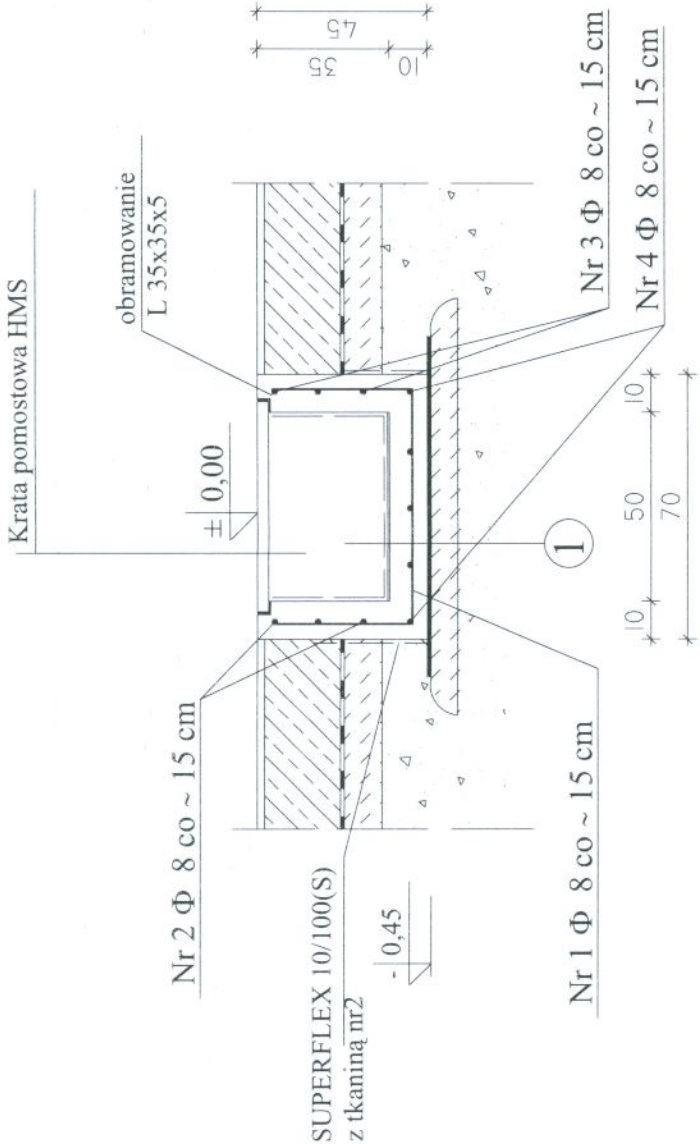

PRZĘKRÓJ C-C

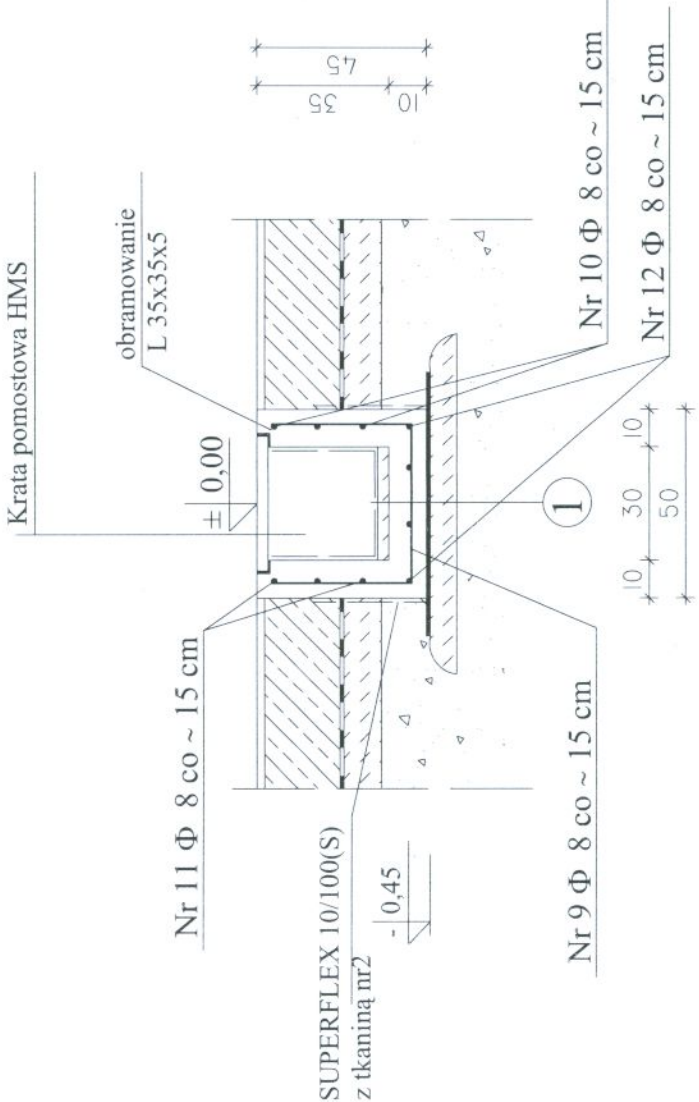


PRZĘKRÓJ B-B

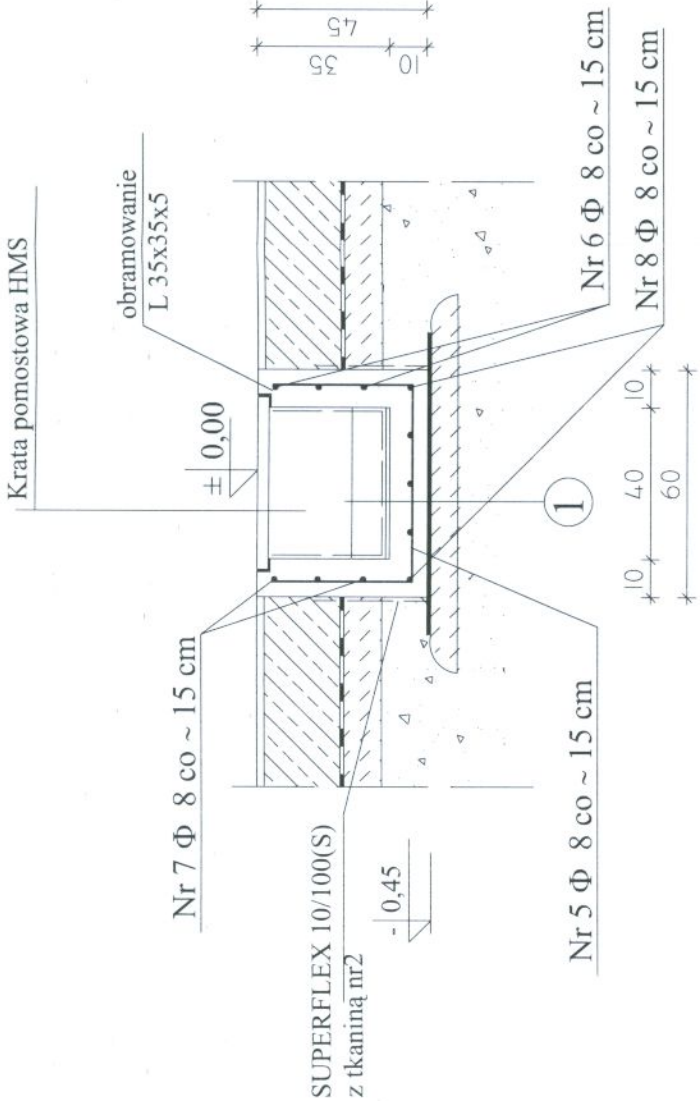

1

Nr 1 Φ8 l=136cm
EUROLAN FK40
Beton B20 + FIBERMESH gr. 3-6 cm
Płyta żelbetowa gr. 10cm
1x folia polietylenowa
Beton B10 gr. 7cm
Zagęszczony piasek do J _s =0.97

BETON B20 (C16/20)
STAL Φ - 34GS

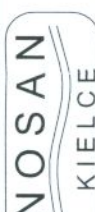	BIURO PROJEKTÓW "PRO-DETAN" KIELCE UL. MAZURSKA 60		Nr rys. 18
	ZAKŁAD PROJEKTOWO-USŁUGOWY OCHRONY ŚRODOWISKA		Skala: 1 : 20
Zadanie:	ROZBUDOWA I MODERNIZACJA OCZYSZCZALNI ŚCIEKÓW KOMUNALNYCH W MOGIELNICY		
Projekt:	PROJEKT WYKONAWCZY	Branża:	KONSTRUKCJA
Tytuł rys.	BUDYNEK TECHNICZNO-SOCJALNY KANAL TECHNOLOGICZNY - PRZĘKROJE POPRZECZNE -ZBROJENIE		
Projektował:	mgr inż. Małgorzata Grudzień	Nr upr. KL 106/93	Data 09.2005
Projektował:	mgr inż. Wojciech R. Król		09.2005
Sprawdził:	inż. Andrzej Grudzień		09.2005