


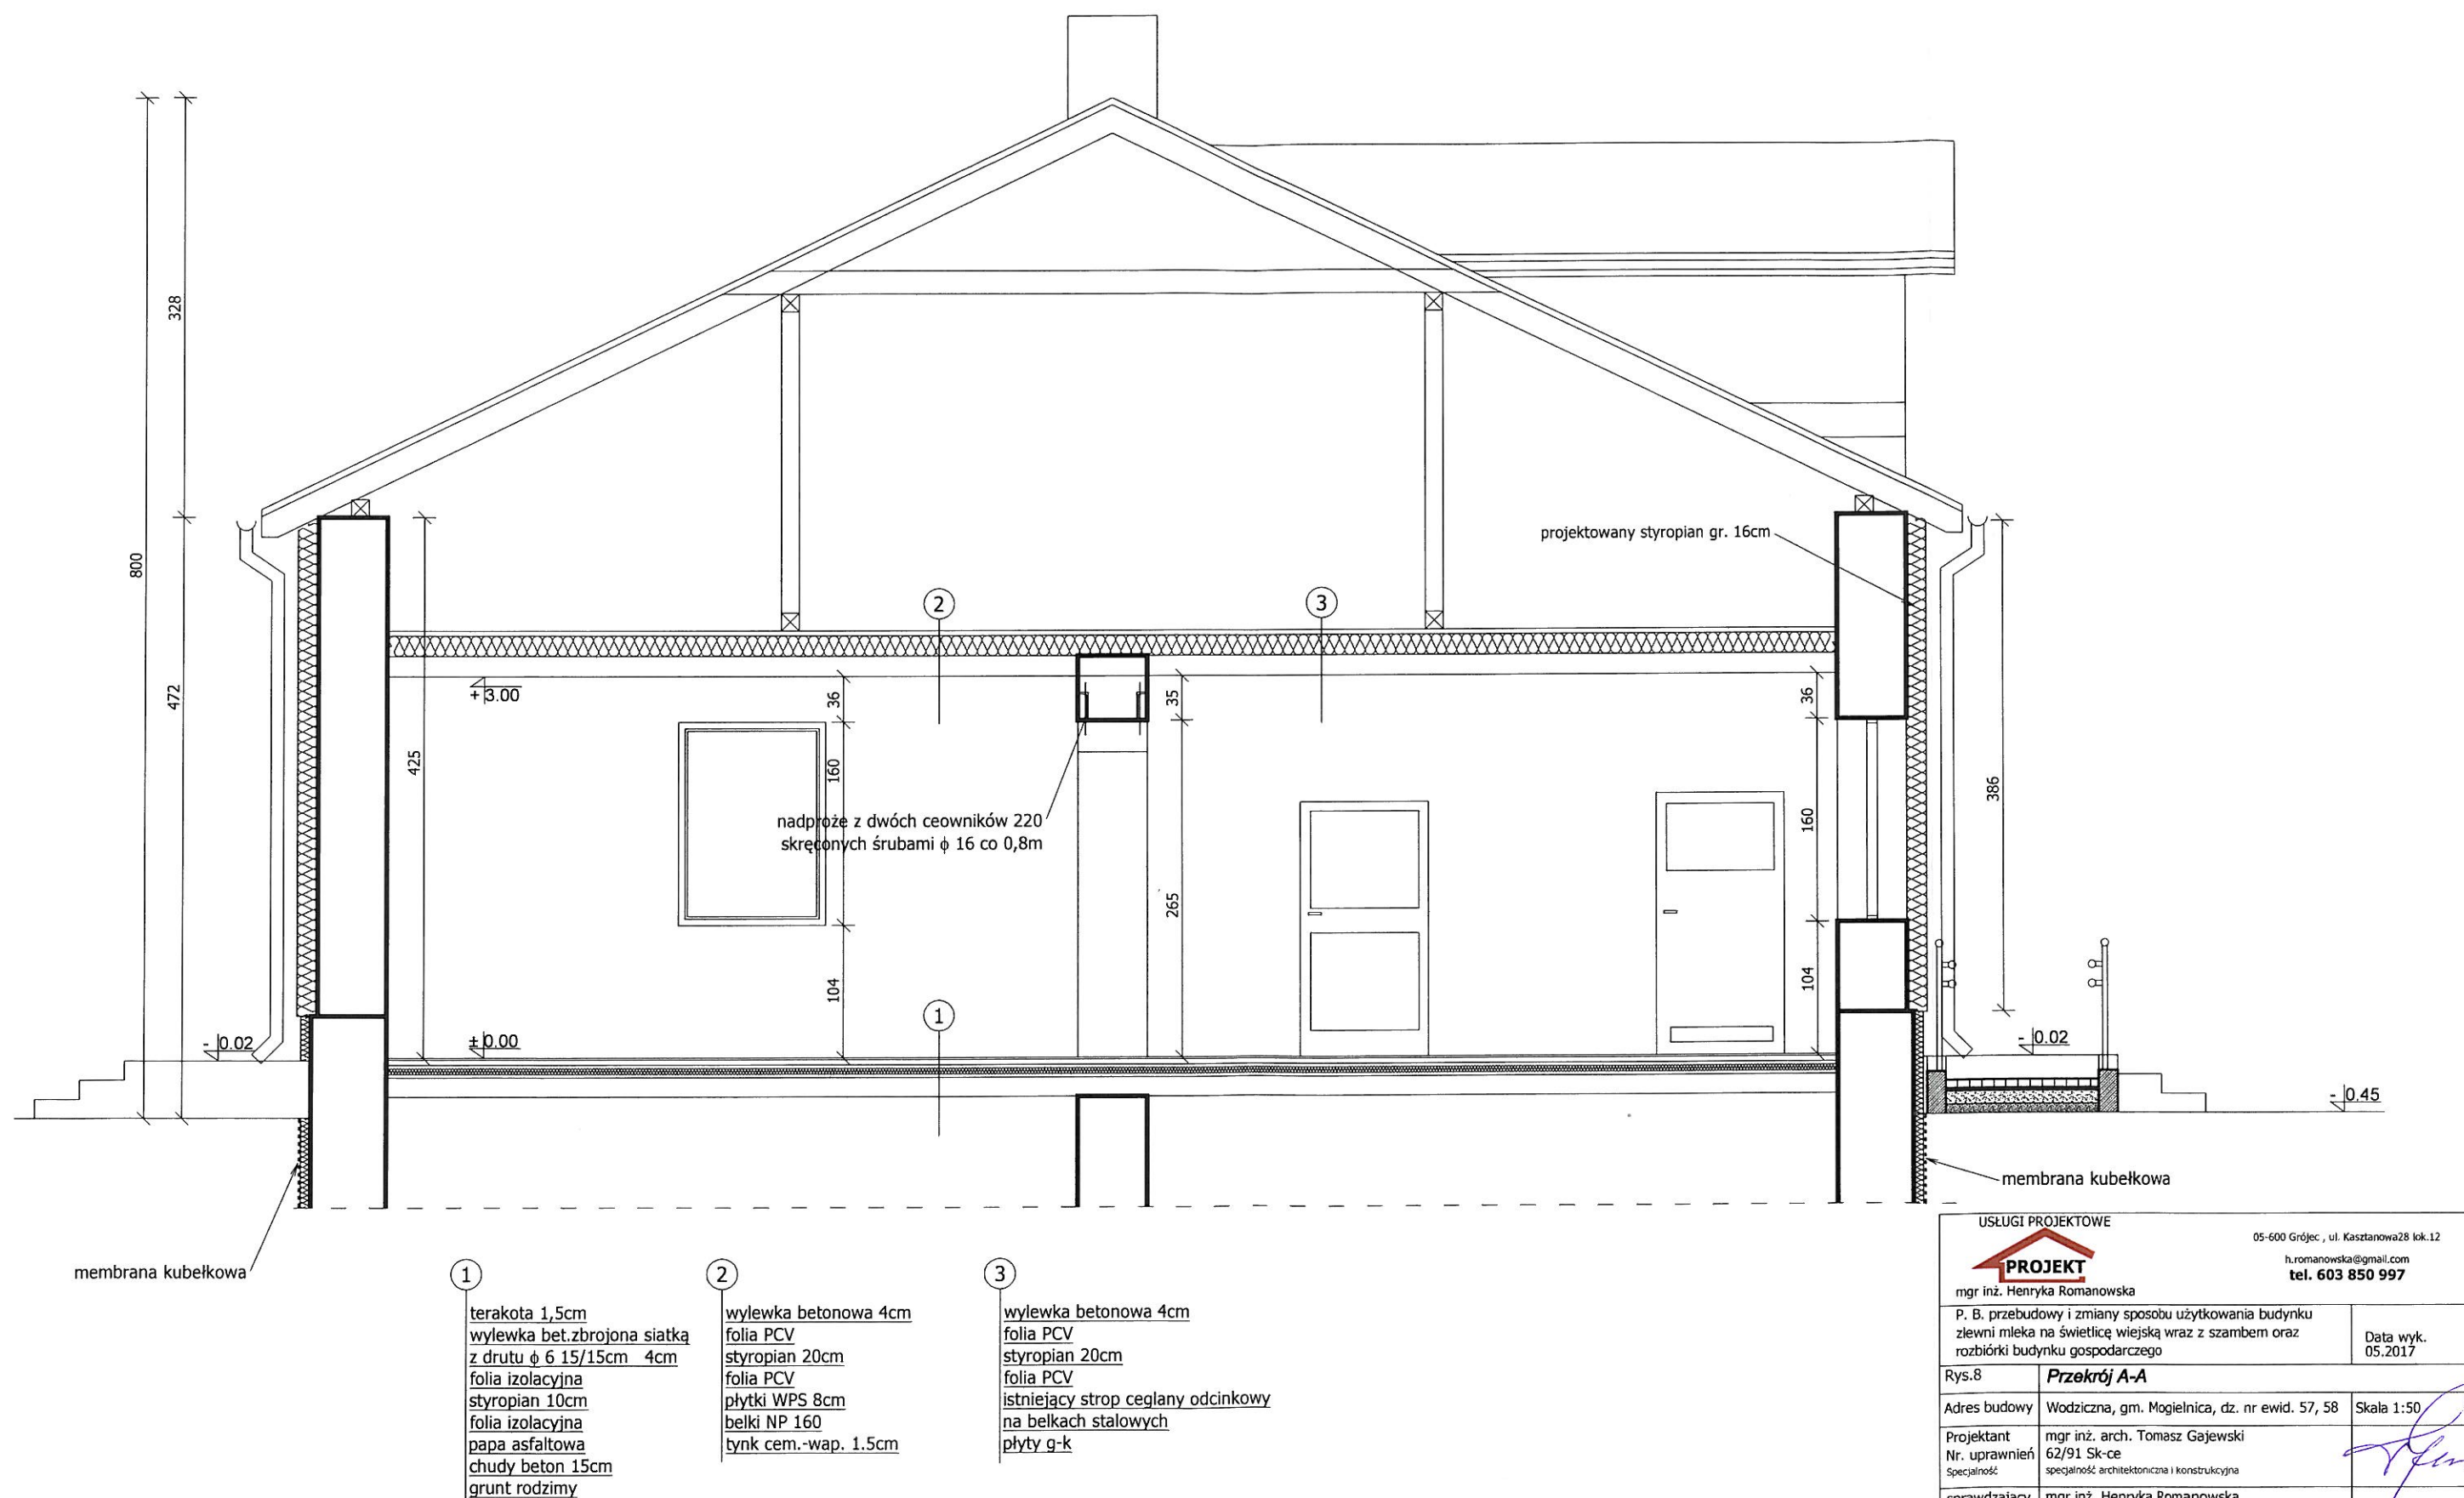


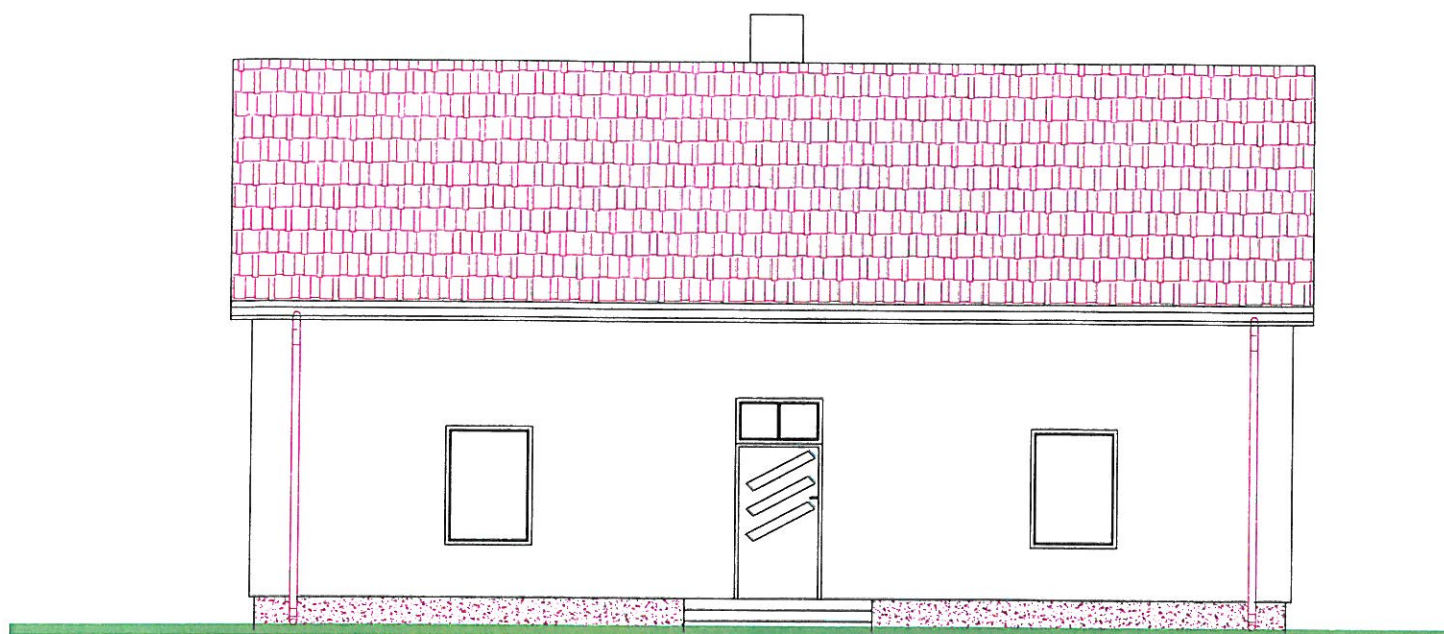


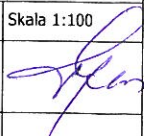


USŁUGI PROJEKTOWE		05-600 Grójec, ul. Kasztanowa 28 lok. 12
		h.romanowska@gmail.com
mgr inż. Henryka Romanowska		tel. 603 850 997
P. B. przebudowy i zmiany sposobu użytkowania budynku zlewni mleka na świetlicę wiejską wraz z szambem oraz rozbiórki budynku gospodarczego		Data wyk. 05.2017
Rys.9	Elewacja południowa	
Adres budowy	Wodziecna, gm. Mogielnica, dz. nr ewid. 57, 5g	Skala 1:100
Projektant Nr. uprawnień Specjalność	mgr inż. arch. Tomasz Gajewski 62/91 Sk-ce specjalność architektoniczna i konstrukcyjna	
sprawdzający Nr. uprawnień Specjalność	mgr inż. Henryka Romanowska GP-III-7342/161/92, MAZ/0017/POOK/09 specjalność konstrukcyjna	
Opracowała	mgr inż. Magdalena Rosłonec	

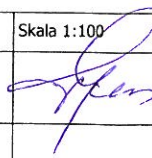





USŁUGI PROJEKTOWE		05-600 Grójec, ul. Kasztanowa 28 lok 12
		h.romanowska@gmail.com
mgr inż. Henryka Romanowska		tel. 603 850 997
P. B. przebudowy i zmiany sposobu użytkowania budynku zlewni mleka na świetlicę wiejską wraz z szambem oraz rozbiórki budynku gospodarczego		Data wyk. 05.2017
Rys.10	Elewacja północna	
Adres budowy	Wodziezna, gm. Mogielnica, dz. nr ewid. 57, 58	Skala 1:100
Projektant Nr. uprawnień Specjalność	mgr inż. arch. Tomasz Gajewski 62/91 Sk-ce specjalność architektoniczna i konstrukcyjna	
sprawdzający Nr. uprawnień Specjalność	mgr inż. Henryka Romanowska GP-III-7342/161/92, MAZ/0017/POOK/09 specjalność konstrukcyjna	
Opracowała	mgr inż. Magdalena Rostonec	

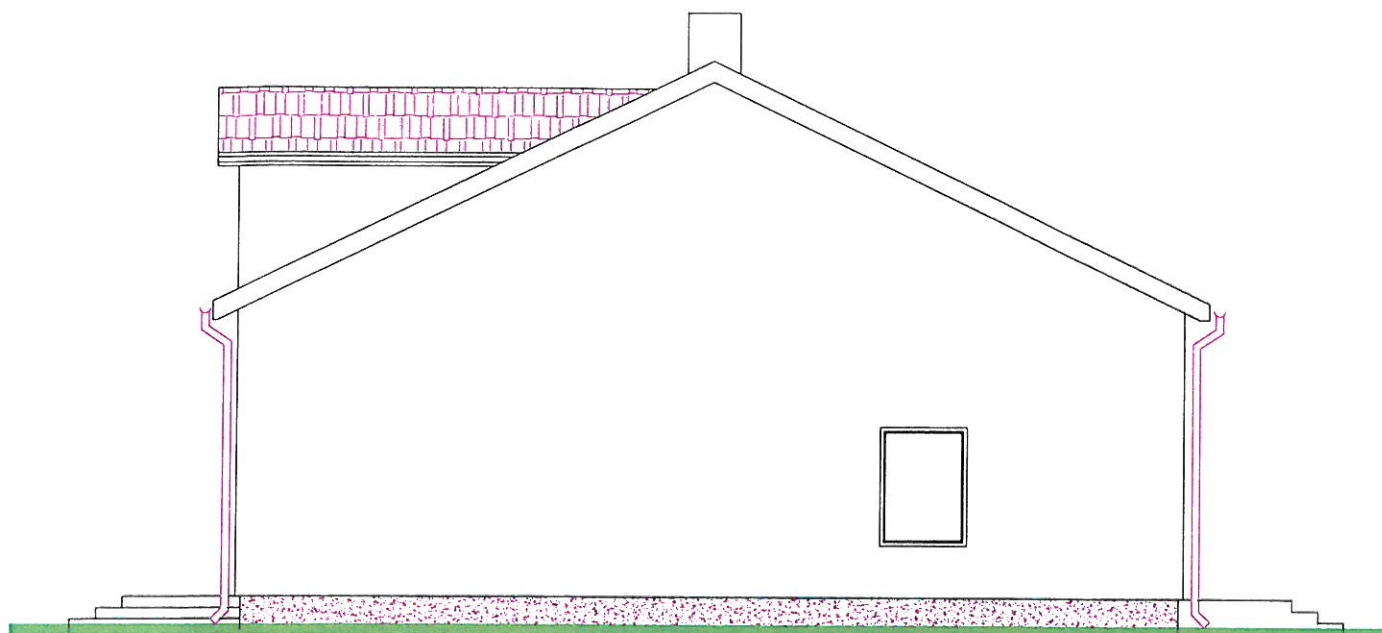


USŁUGI PROJEKTOWE		05-600 Grójec, ul. Kasztanowa 28 lok 12
		h.romanowska@gmail.com
mgr inż. Henryka Romanowska		tel. 603 850 997
P. B. przebudowy i zmiany sposobu użytkowania budynku zlewni mleka na świetlicę wiejską wraz z szambem oraz rozbiórki budynku gospodarczego		Data wyk. 05.2017
Rys.11	Elewacja zachodnia	
Adres budowy	Wodziecka, gm. Mogielnica, dz. nr ewid. 57,54	Skala 1:100
Projektant Nr. uprawnień Specjalność	mgr inż. arch. Tomasz Gajewski 62/91 Sk-ce specjalność architektoniczna i konstrukcyjna	
sprawdzający Nr. uprawnień Specjalność	mgr inż. Henryka Romanowska GP-III-7342/161/92, MAZ/0017/POOK/09 specjalność konstrukcyjna	
Opracowała	mgr inż. Magdalena Rostonec	

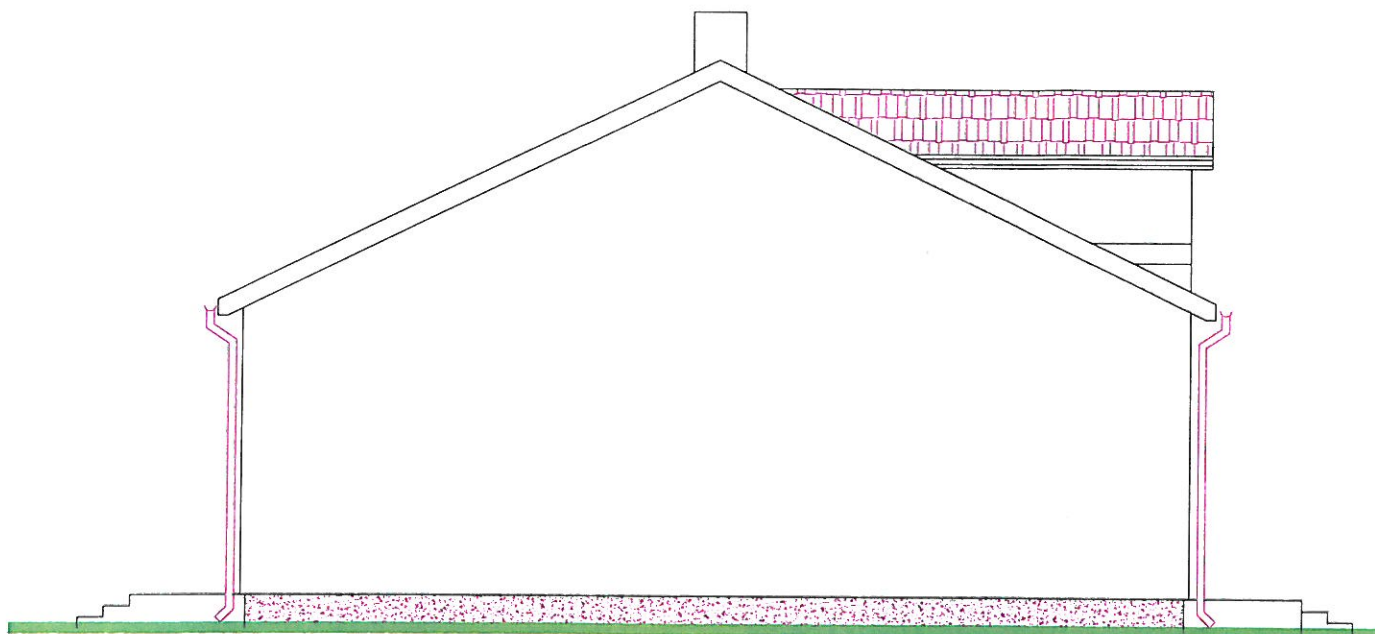

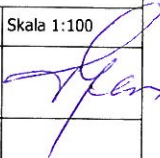USŁUGI PROJEKTOWE		05-600 Grójec, ul. Kasztanowa 28 lok. 12
 PROJEKT mgr inż. Henryka Romanowska		h.romanowska@gmail.com tel. 603 850 997
P. B. przebudowy i zmiany sposobu użytkowania budynku zlewni mleka na świetlicę wiejską wraz z szambem oraz rozbiórki budynku gospodarczego		Data wyk. 05.2017
Rys.12	Elewacja wschodnia	
Adres budowy	Wodiczna, gm. Mogielnica, dz. nr ewid. 57, 59	Skala 1:100
Projektant Nr. uprawnień Specjalność	mgr inż. arch. Tomasz Gajewski 62/91 Sk-ce specjalność architektoniczna i konstrukcyjna	
sprawdzający Nr. uprawnień Specjalność	mgr inż. Henryka Romanowska GP-III-7342/161/92, MAZ/0017/POOK/09 specjalność konstrukcyjna	
Opracowała	mgr inż. Magdalena Rostonec	

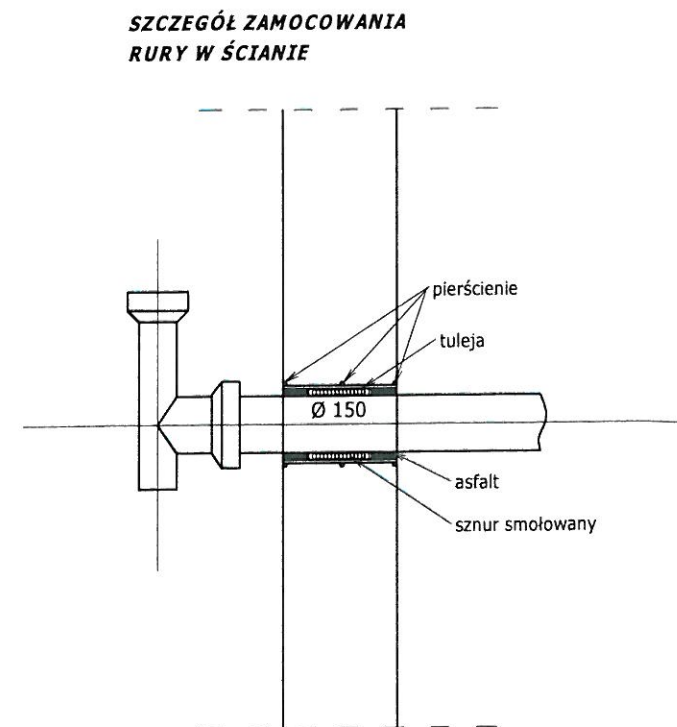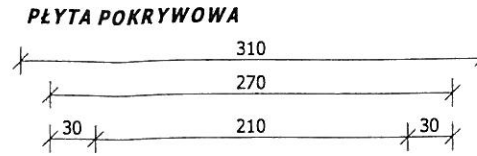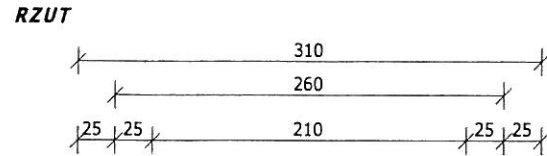

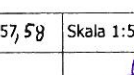USŁUGI PROJEKTOWE 		05-006 Grójec, ul. Kasztanowa28 lok. 12 h.romanowska@gmail.com tel. 603 850 997
mgr inż. Henryka Romanowska		
P. B. przebudowy i zmiany sposobu użytkowania budynku zlewni mleka na świetlicę wiejską wraz z szambem oraz rozbiórki budynku gospodarczego		Data wyk. 05.2017
Rys.13	<i>Szambo</i>	
Adres budowy	Wodzieczna, gm. Mogielnica, dz. nr ewid. 57, 58	Skala 1:50 
Projektant Nr. uprawnień specjalność	mgr inż. arch. Tomasz Gajewski 62/91 Sk-ce specjalność architektoniczna i konstrukcyjna	
sprawdzający Nr. uprawnień specjalność	mgr inż. Henryka Romanowska GP-III-726/161/92, MAZ/0017/POOK/09 specjalność konstrukcyjna	
Opracowała	mgr inż. Magdalena Rosłonec	