


MARKA "M1" SZT. 2 Sk. 1:10

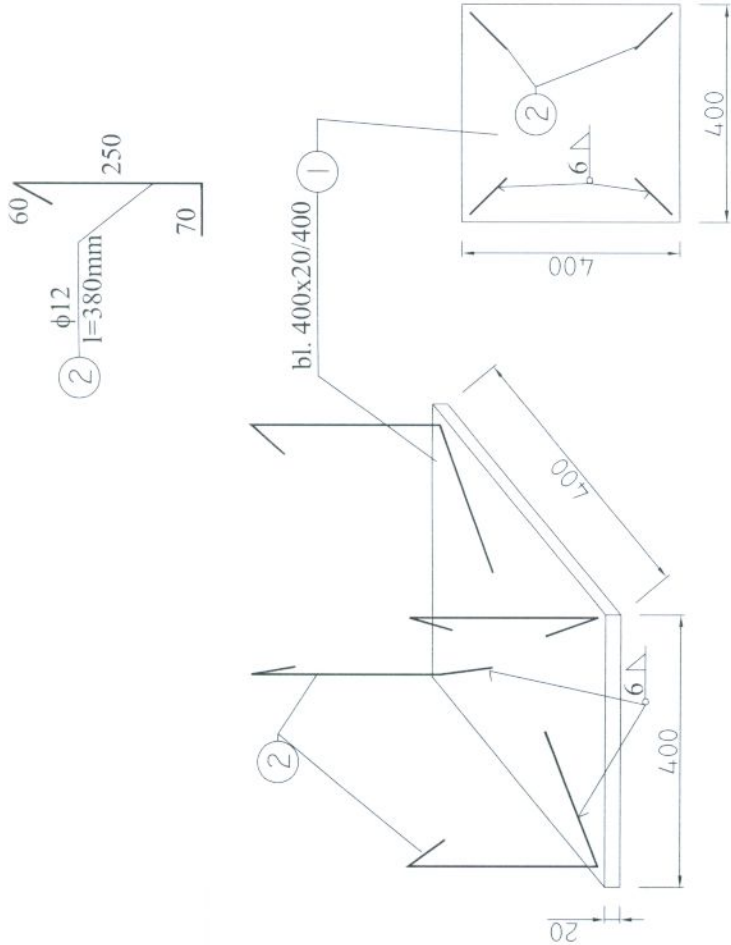

WYKAZ STALI

Nr	Profil	Długość [mm]	Masa jedn. [kg/m]	Masa 1 szt [kg]	Sztuk	Masa razem [kg]
1	bl. 400x20	400	62.8	25.12	1	25.12
2	pręt φ 12	380	0.888	0.33	4	1.32
3						
4						
MASA STALI OGÓŁEM						26.44

SZT. 2 = 52,88 kg

STAL PROFILOWA A-I (St3SX)
ELEKTRODY ER 1.46

		Zakład Projektowo-Usługowy Hauke Boska 9 tel./fax: (041) 361-15-38		Nr rys. 12 Skala: 1 : 10
ROZBUDOWA I MODERNIZACJA OCSZYSZCZALNI ŚCIEKÓW KOMUNALNYCH W MOGIELNICY				
Projekt:		Branża: KONSTRUKCJA		
Tytuł rys.: ESTAKADA DLA RUROCIĄGÓW MARKA "M1"				
Projektował:		Nr upr.: KL 230/90 Data: 10.2005		
Opracował:		mgr inż. Wojciech R. Król		
Sprawdził:		mgr inż. Małgorzata Grudziń		