



KONSTRUKCJA POMOSTU

1 : 20

PRZEKRÓJ B-B

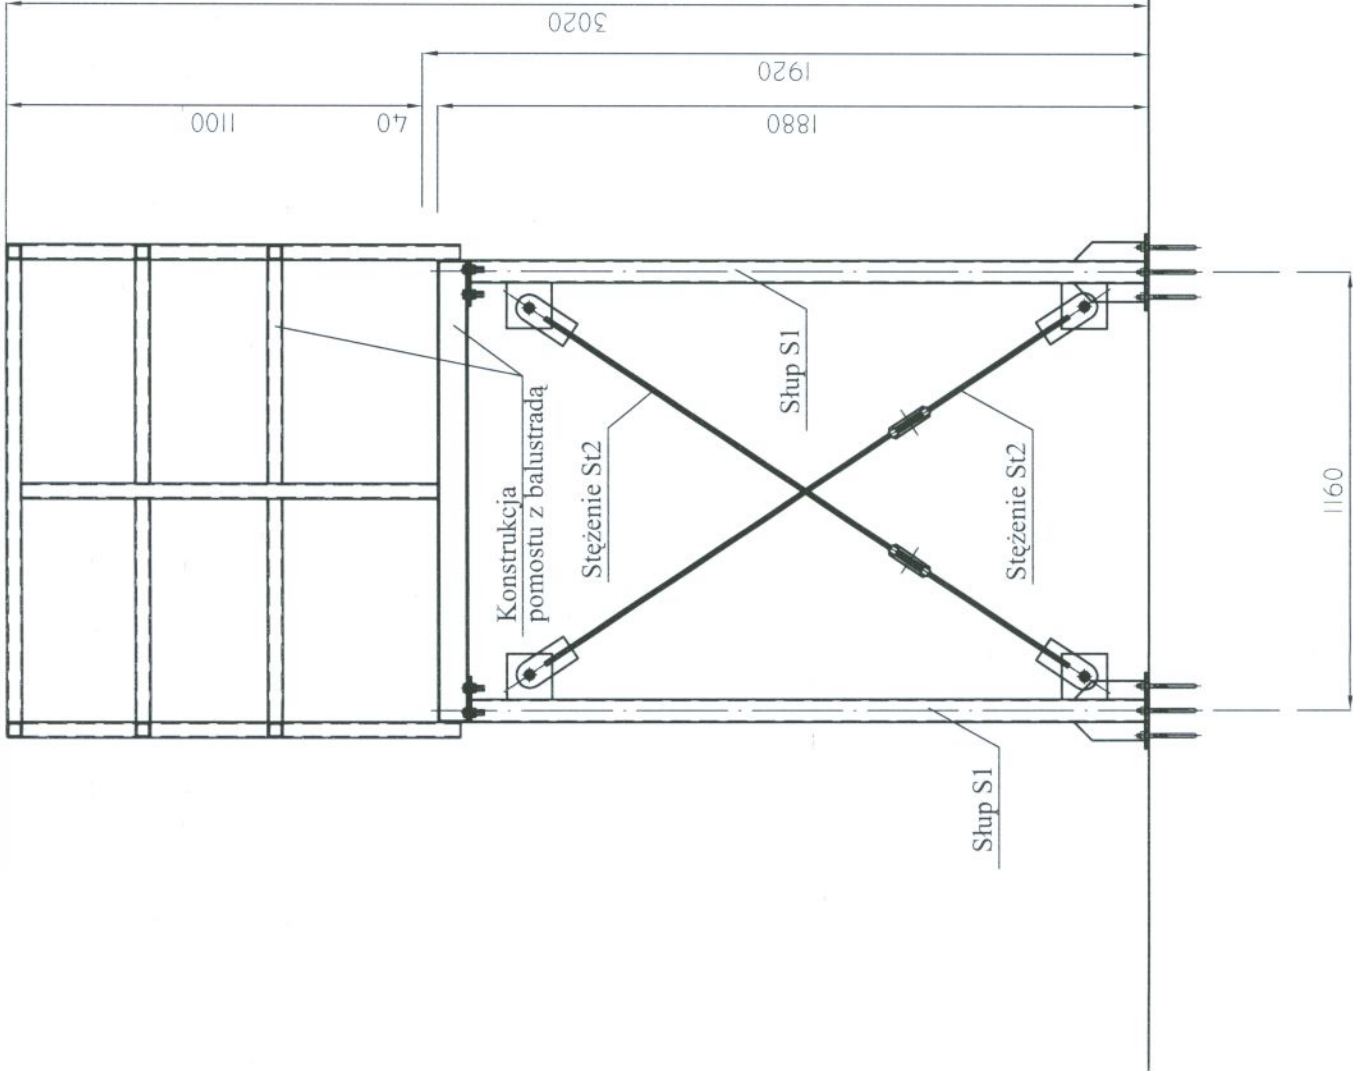

PRZEKRÓJ A-A

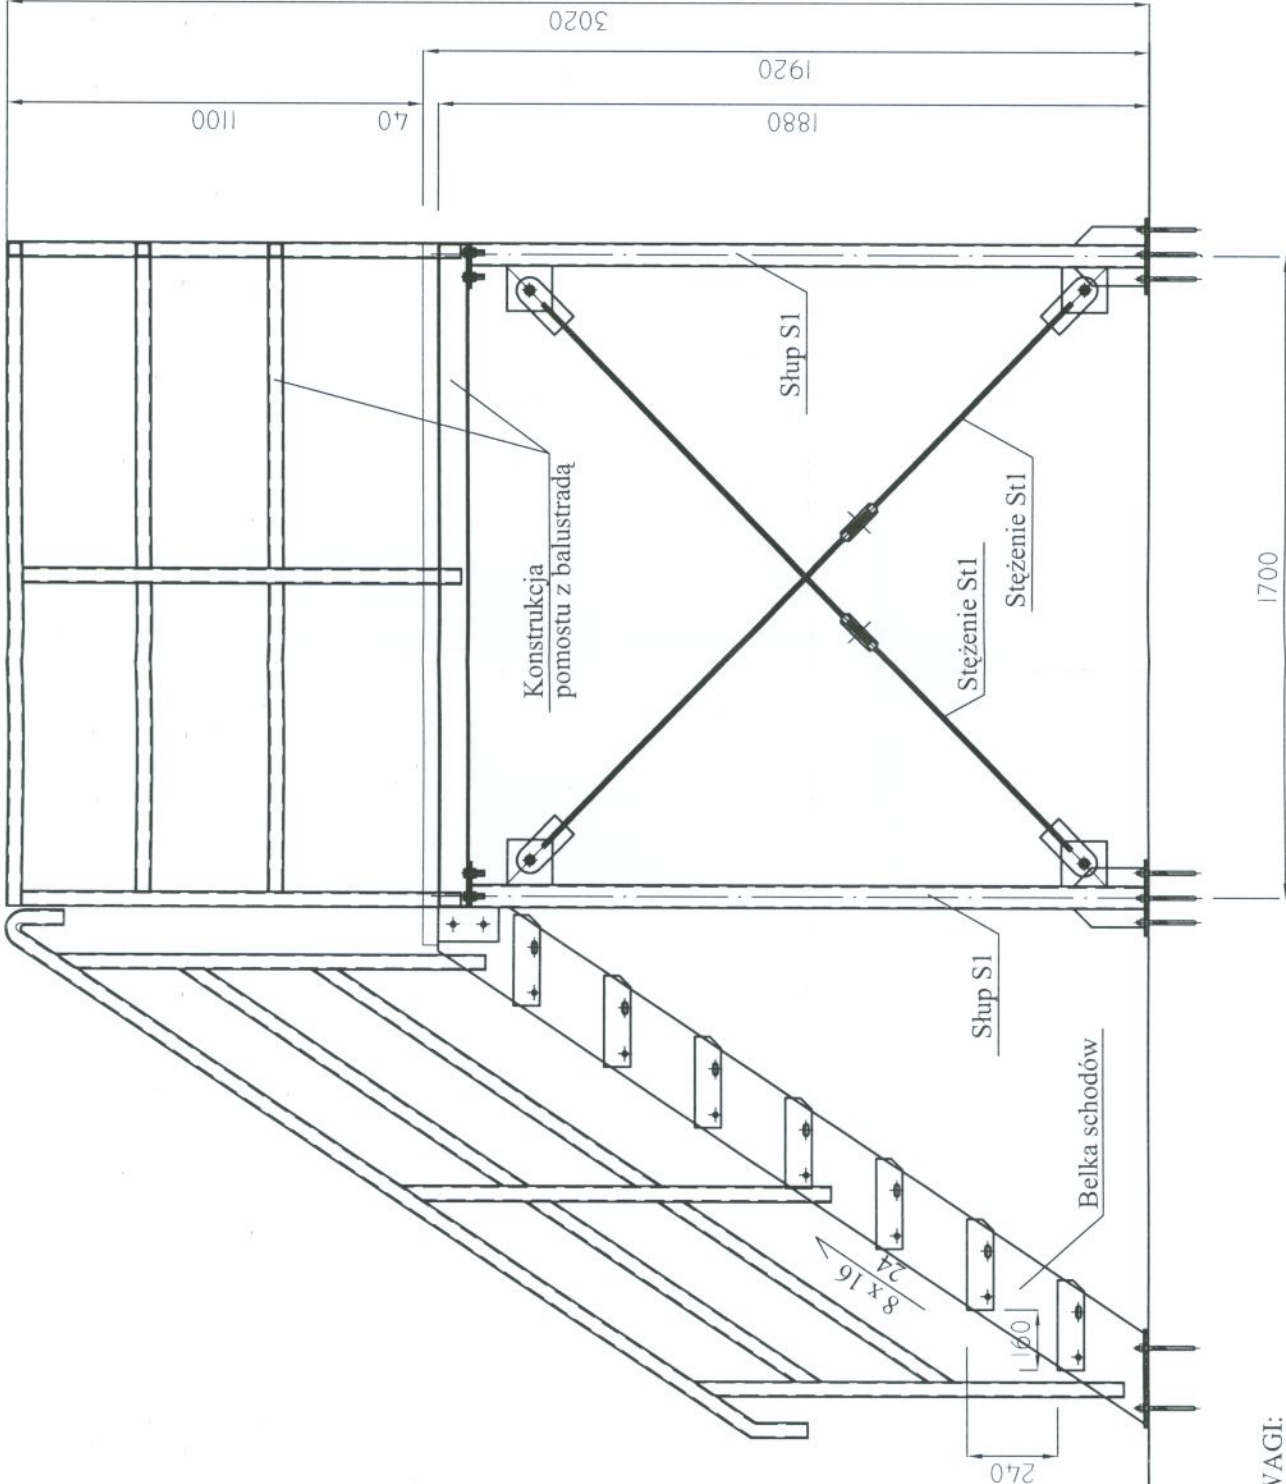

UWAGI:

1. Zabezpieczenie antykorozyjne wg opisu technicznego.
2. Nie oznaczone spoiny wykonywać jako : pachwinowe gr. 0.7 cieńszego elementu oraz czołowe na pełną grubość.

STAL St3S
ELEKTRODY ER 1.46
ŚRUBY KLASY 4.8

	BIURO PROJEKTÓW "PRO-DETAN" KIELCE UL. MAZURSKA 60	Nr rys.: 35
		Skala: 1 : 20
	ZAKŁAD PROJEKTOWO-USŁUGOWY Hauke Bosaka 9 tel./fax. (041)361-15-38	
Obiekt:	ROZBUDOWA I MODERNIZACJA OCZYSZCZALNI ŚCIEKÓW KOMUNALNYCH W MOGIELNICY	
Projekt:	PROJEKT WYKONAWCZY	BRANŻA: KONSTRUKCJA
Typ i rys.:	BUDYNEK TECHNICZNO-SOCJALNY -	
Opis:	KONSTRUKCJA POMOSTU - PRZEKRÓJ A-A, B-B	
Projektował:	mgr inż. Krzysztof Meżyk	Data: 09.2005 Podpis: 
Projektował:	mgr inż. Małgorzata Grudzień	Data: 09.2005 Podpis: 
Sprawił:	inż. Andrzej Grudzień	Data: 09.2005 Podpis: 