


REAKTOR BIOLOGICZNY II' OB.6 KOMORA ROZDZIAŁU SKALA 1:50

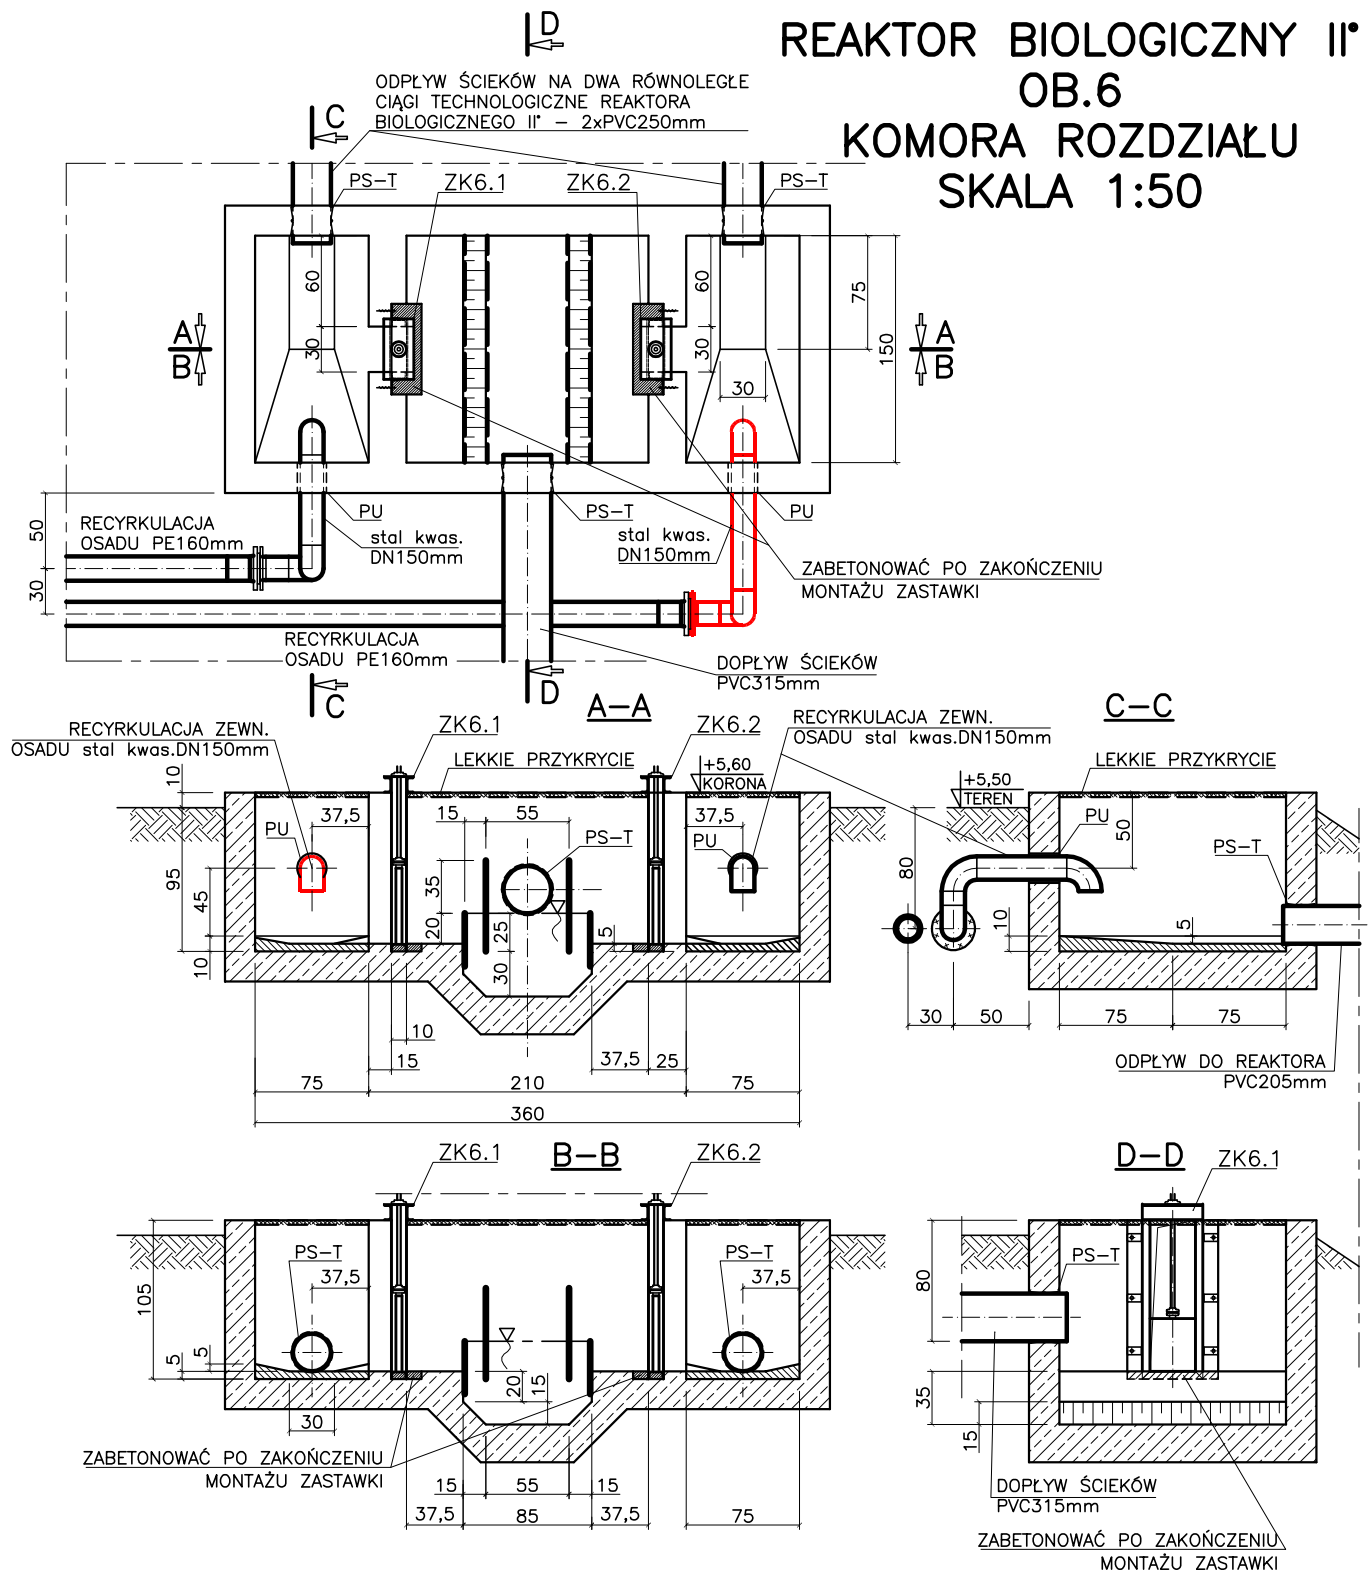

NOSAN

KIELCE

Zakład
Projektowo – Usługowy
Ochrony Środowiska

Nr rys. **34**
Skala:
1:50

Obiekt	ROZBUDOWA I MODERNIZACJA OCZYSZCZALNI ŚCIEKÓW KOMUNALNYCH W MOGIELNICY			
Projekt	PROJEKT WYKONAWCZY – CZĘŚĆ TECHNOLOGICZNA			
Tytuł rys.	REAKTOR BIOLOGICZNY II' – OB.6 KOMORA RÓWNIOMIERNEGO ROZDZIAŁU ŚCIEKÓW			
Opracował	inż. WOJCIECH RADEK	Nr upr.	—	Data 11.2005
Projektował	inż. STEFAN NOWAK	56/55/90	11.2005	Podpis
Sprawdził	mgr inż. GRZEGORZ NOWAK	SWK/0051/PWOS/05	11.2005	