

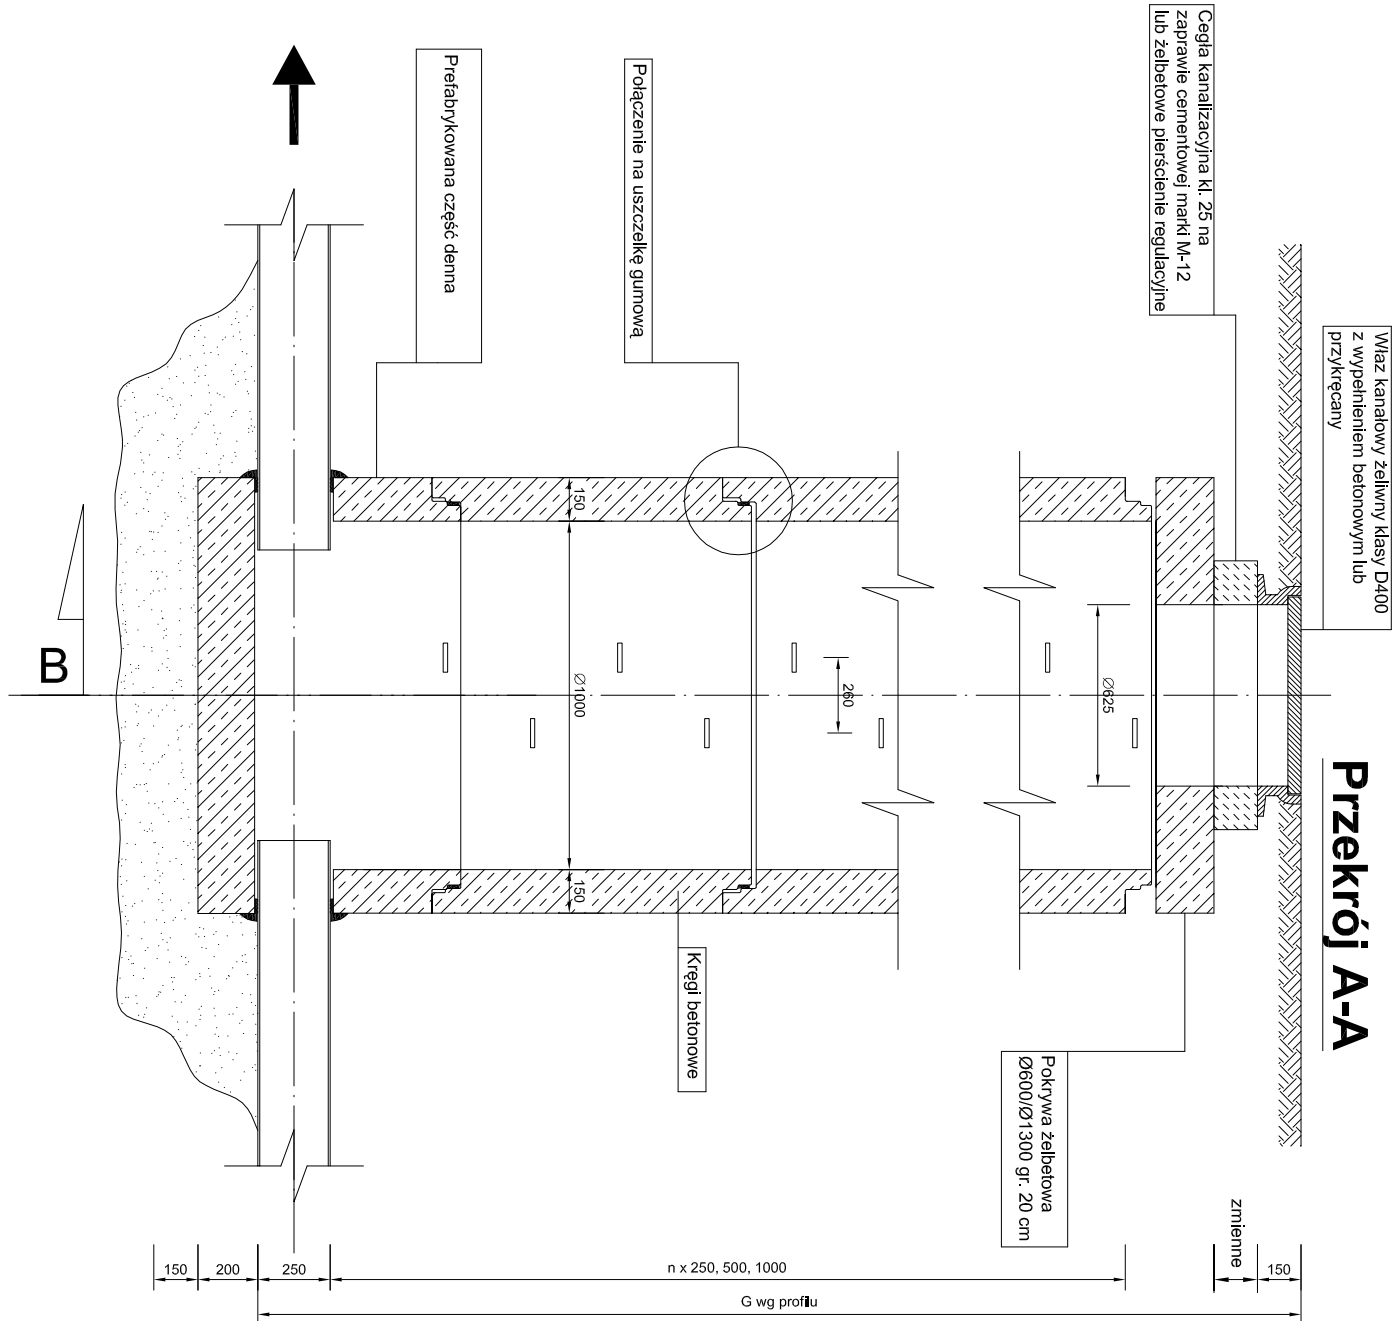


Przekrój A-A

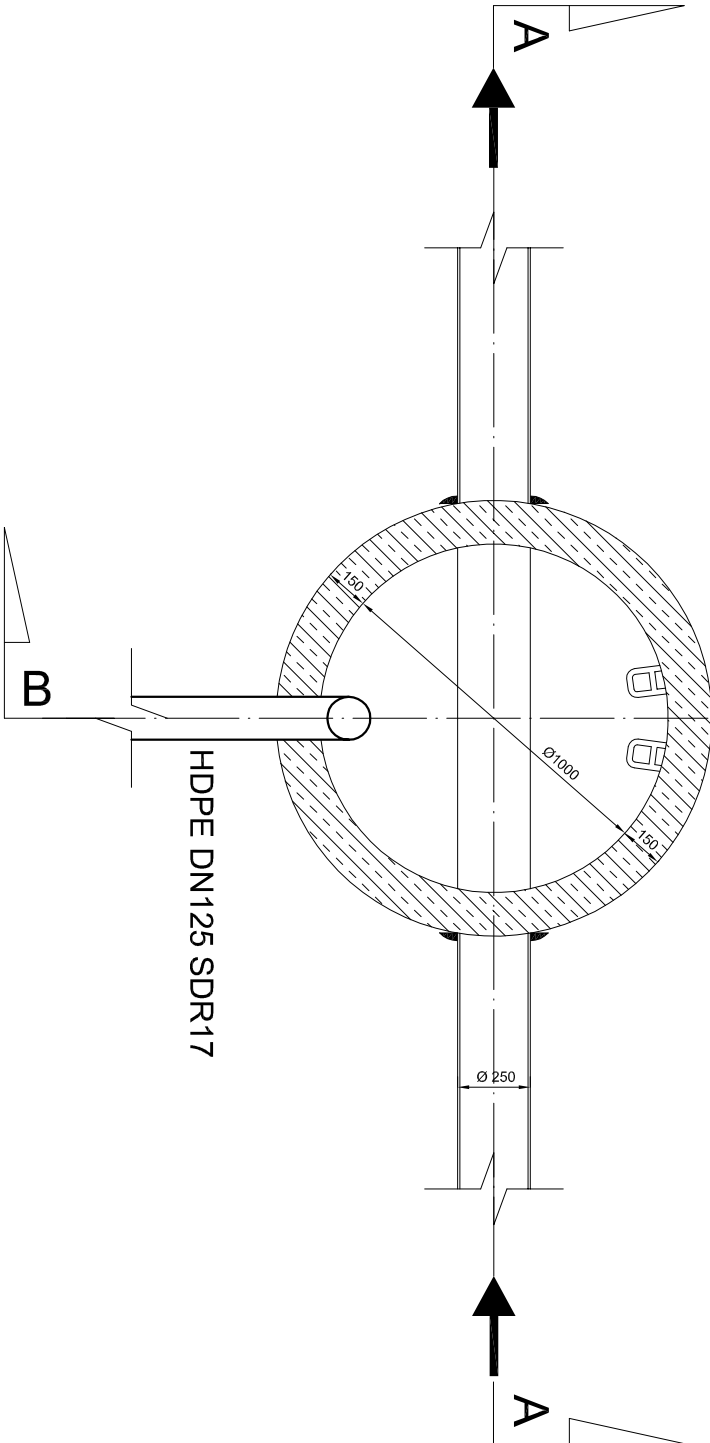

Przekrój B-B

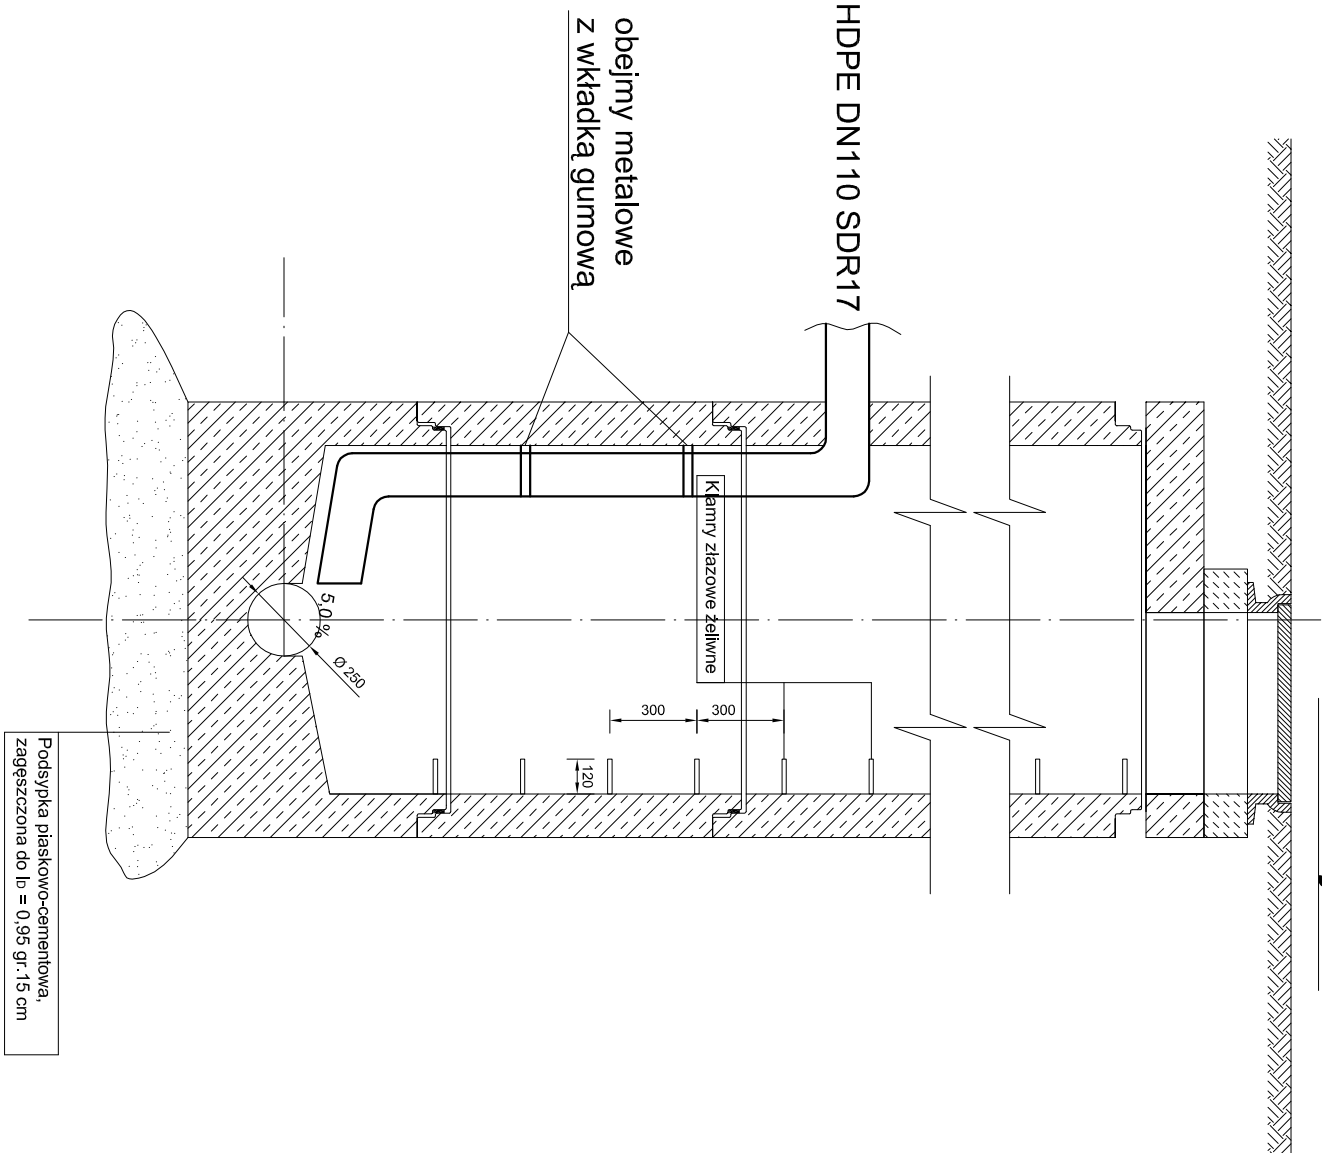

Uwaga:

Ściany studni zaizolować od zewnątrz dwoma warstwami emulsji asfaltowej na zimno Abizolem P-S

	"EKOINSTAL" Projektowanie Instalacyjne <i>Łukasz Tamowski</i> 99-300 Kutno, ul. Staszica 25/15, tel./fax. 024 2543112 kom. 661551533 email: ltamowski@interia.pl		
Obiekt	SIEĆ KANALIZACJI SANITARNEJ WE WSIACH GÓRKI, KAPLIN, GRACJANÓW, ODCINKI DYLEWSKIE, DYLEW		
Przedmiot rysunku	Studzienka betonowa rozprężna Ø1000 z włazem kl. D400	Skala	schemat
Lokalizacja obiektu	Górki, Kaplin, Gracjanów, Odcinki Dylewskie, Dylew; gm. Mogielnica	Nr rys.	18
Inwestor	Gmina i Miasto Mogielnica Plac Rynek 1, 05-640 Mogielnica	Data	01.2013 r.
Projektant	mgr inż. Łukasz Tamowski	Upr. bud. nr LOD/0828/POOS/07	
Sprawdzający	mgr inż. Henryk Tamowski	Upr. bud. nr LOD/0265/PWOS/05	