


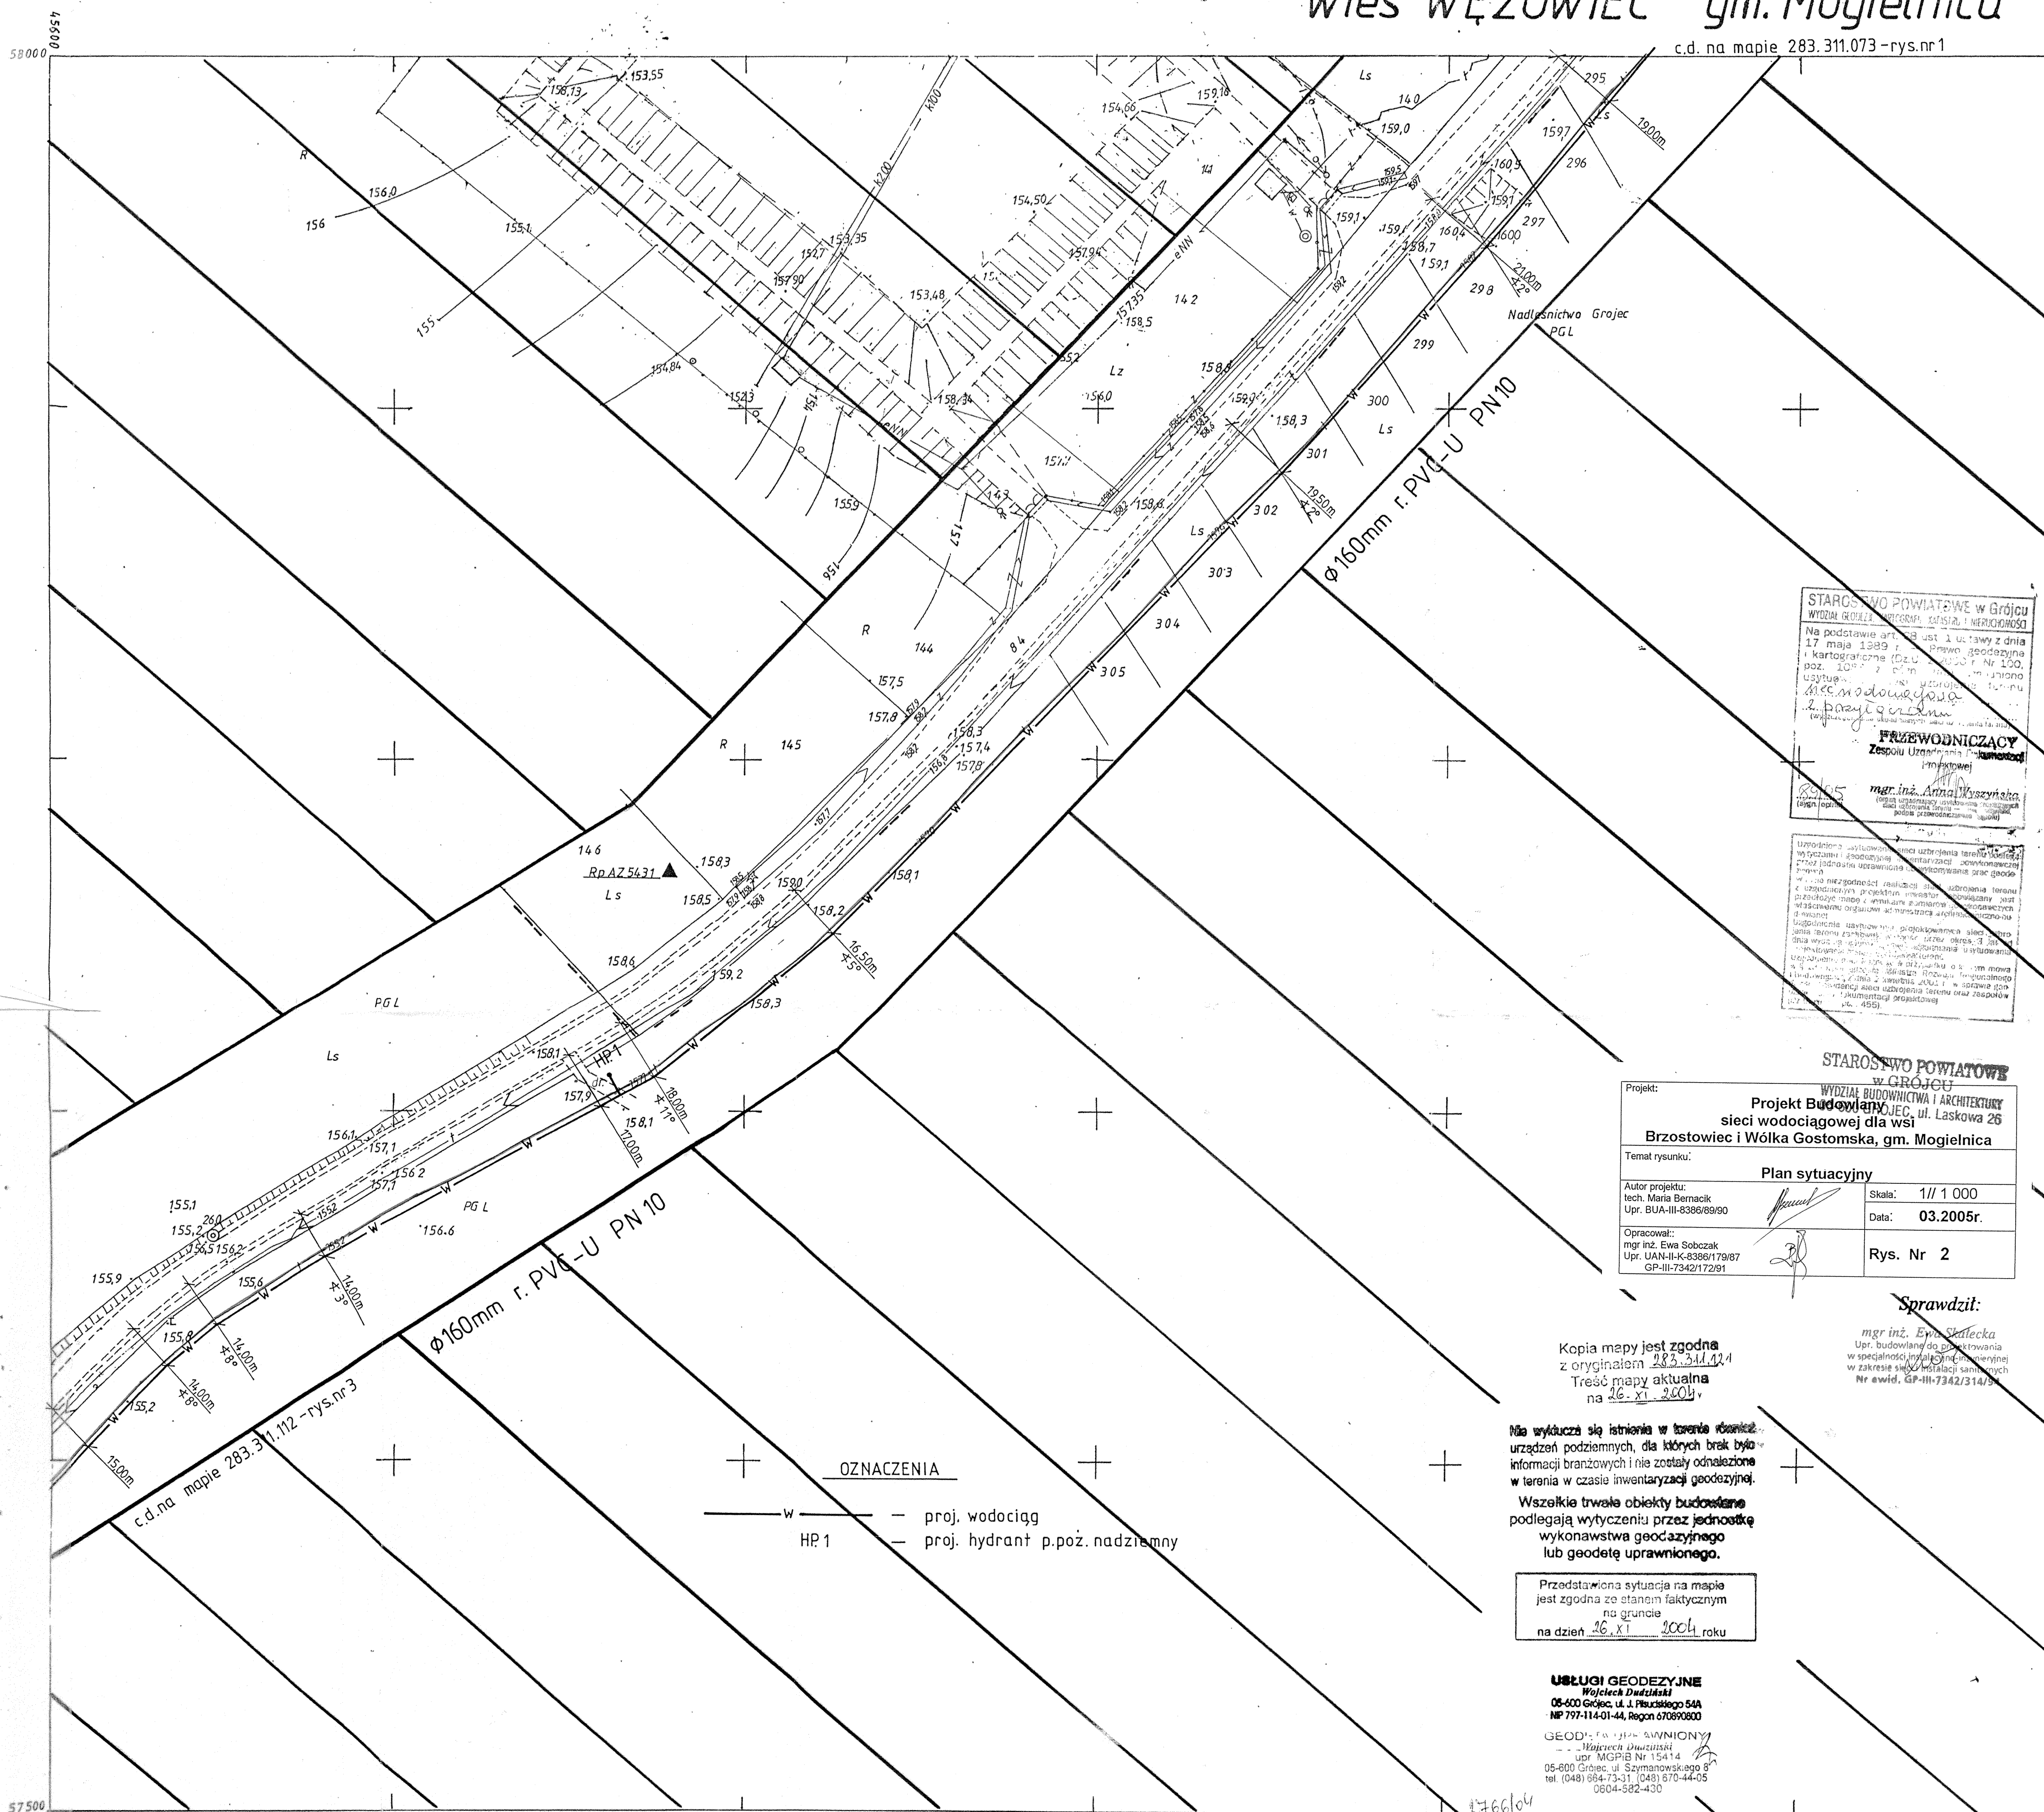

STAROSTWO POWIATOWE w GROJCU
WYDZIAŁ GEODEZJI, KARTOGRAFII, KATASTRU I MIERNICZOŚCI
Na podstawie art. 18 ust. 1 ustawy z dnia 17 maja 1989 r. o gospodarstwie nieruchomościami (Dz.U. 1989, Nr 100, poz. 1085) z późn. zmianami, niniejszym
zawieram
2. **PROJEKTOWANIE**
mgr inż. Anna Wysznińska
(osoba uprawniona do wykonywania czynności w zakresie geodezji)

STAROSTWO POWIATOWE w GROJCU
WYDZIAŁ BUDOWNICTWA I ARCHITEKTURY
Projekt Budowlany
sieci wodociągowej dla wsi
Brzostowiec i Wólka Gostomska, gm. Mogielnica

Temat rysunku: **Plan sytuacyjny**

Autor projektu: tech. Maria Bernacka Upr. BUA-III-8386/89/90	Skala: 1/1 000
Opracował: mgr inż. Ewa Sobczak Upr. UAN-II-K-8386/179/87 GP-III-7342/172/91	Data: 03.2005r.
Rys. Nr 2	

Kopia mapy jest zgodna z oryginałem 283.311.121
Treść mapy aktualna na 16. XI 2004 r.

Nie wykazuje się istnienia w terenie obiektów urządzeń podziemnych, dla których brak było informacji branżowych i nie zostały odnotowane w terenie w czasie inwentaryzacji geodezyjnej.

Wszelkie trwałe obiekty budowlane podlegają wytyczeniu przez jednostkę wykonawstwa geodezyjnego lub geodetę uprawnionego.

Przedstawiona sytuacja na mapie jest zgodna ze stanem faktycznym na gruncie na dzień 16. XI 2004 roku


USŁUGI GEODEZYJNE
Wojciech Dudziński
05-600 Grojec, ul. Piłsudskiego 54A
NIP 797-114-01-44, Regon 670890800

GEODETA UPRAWNIONY
mgr inż. Wojciech Dudziński
upr. MGPIB Nr 15414
05-600 Grojec, ul. Szymanowskiego 8
tel. (048) 664-73-31, (048) 670-44-05
0604-582-430

MAPA ZASADNICZA

Założona w 1993r. przez
PjG&K w Mogielnicy inż. Krzysztof Bąk

283.311.121
1:1000

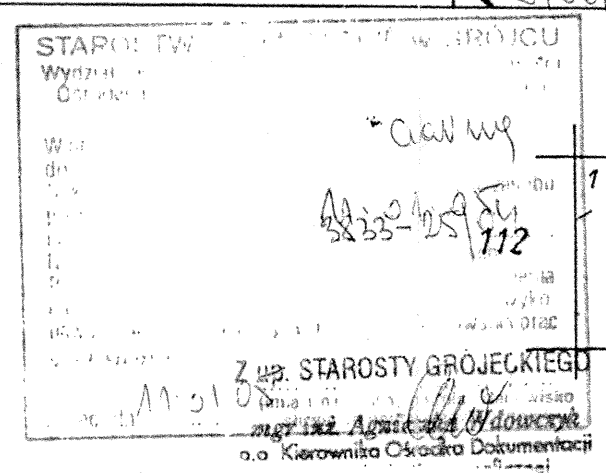

gm. Mogielnica woj. łódzkie
1. wieś Węzowiec
2. Nad. Grojec

Przedstawiona sytuacja na mapie jest zgodna ze stanem faktycznym na gruncie na dzień 16.08.2007 roku

GEODETA UPRAWNIONY
Wojciech Dudziński
upr. MGPIB Nr 15414
05-600 Grojec, ul. Szymanowskiego 8
tel. 664-73-31, 0604-582-430