


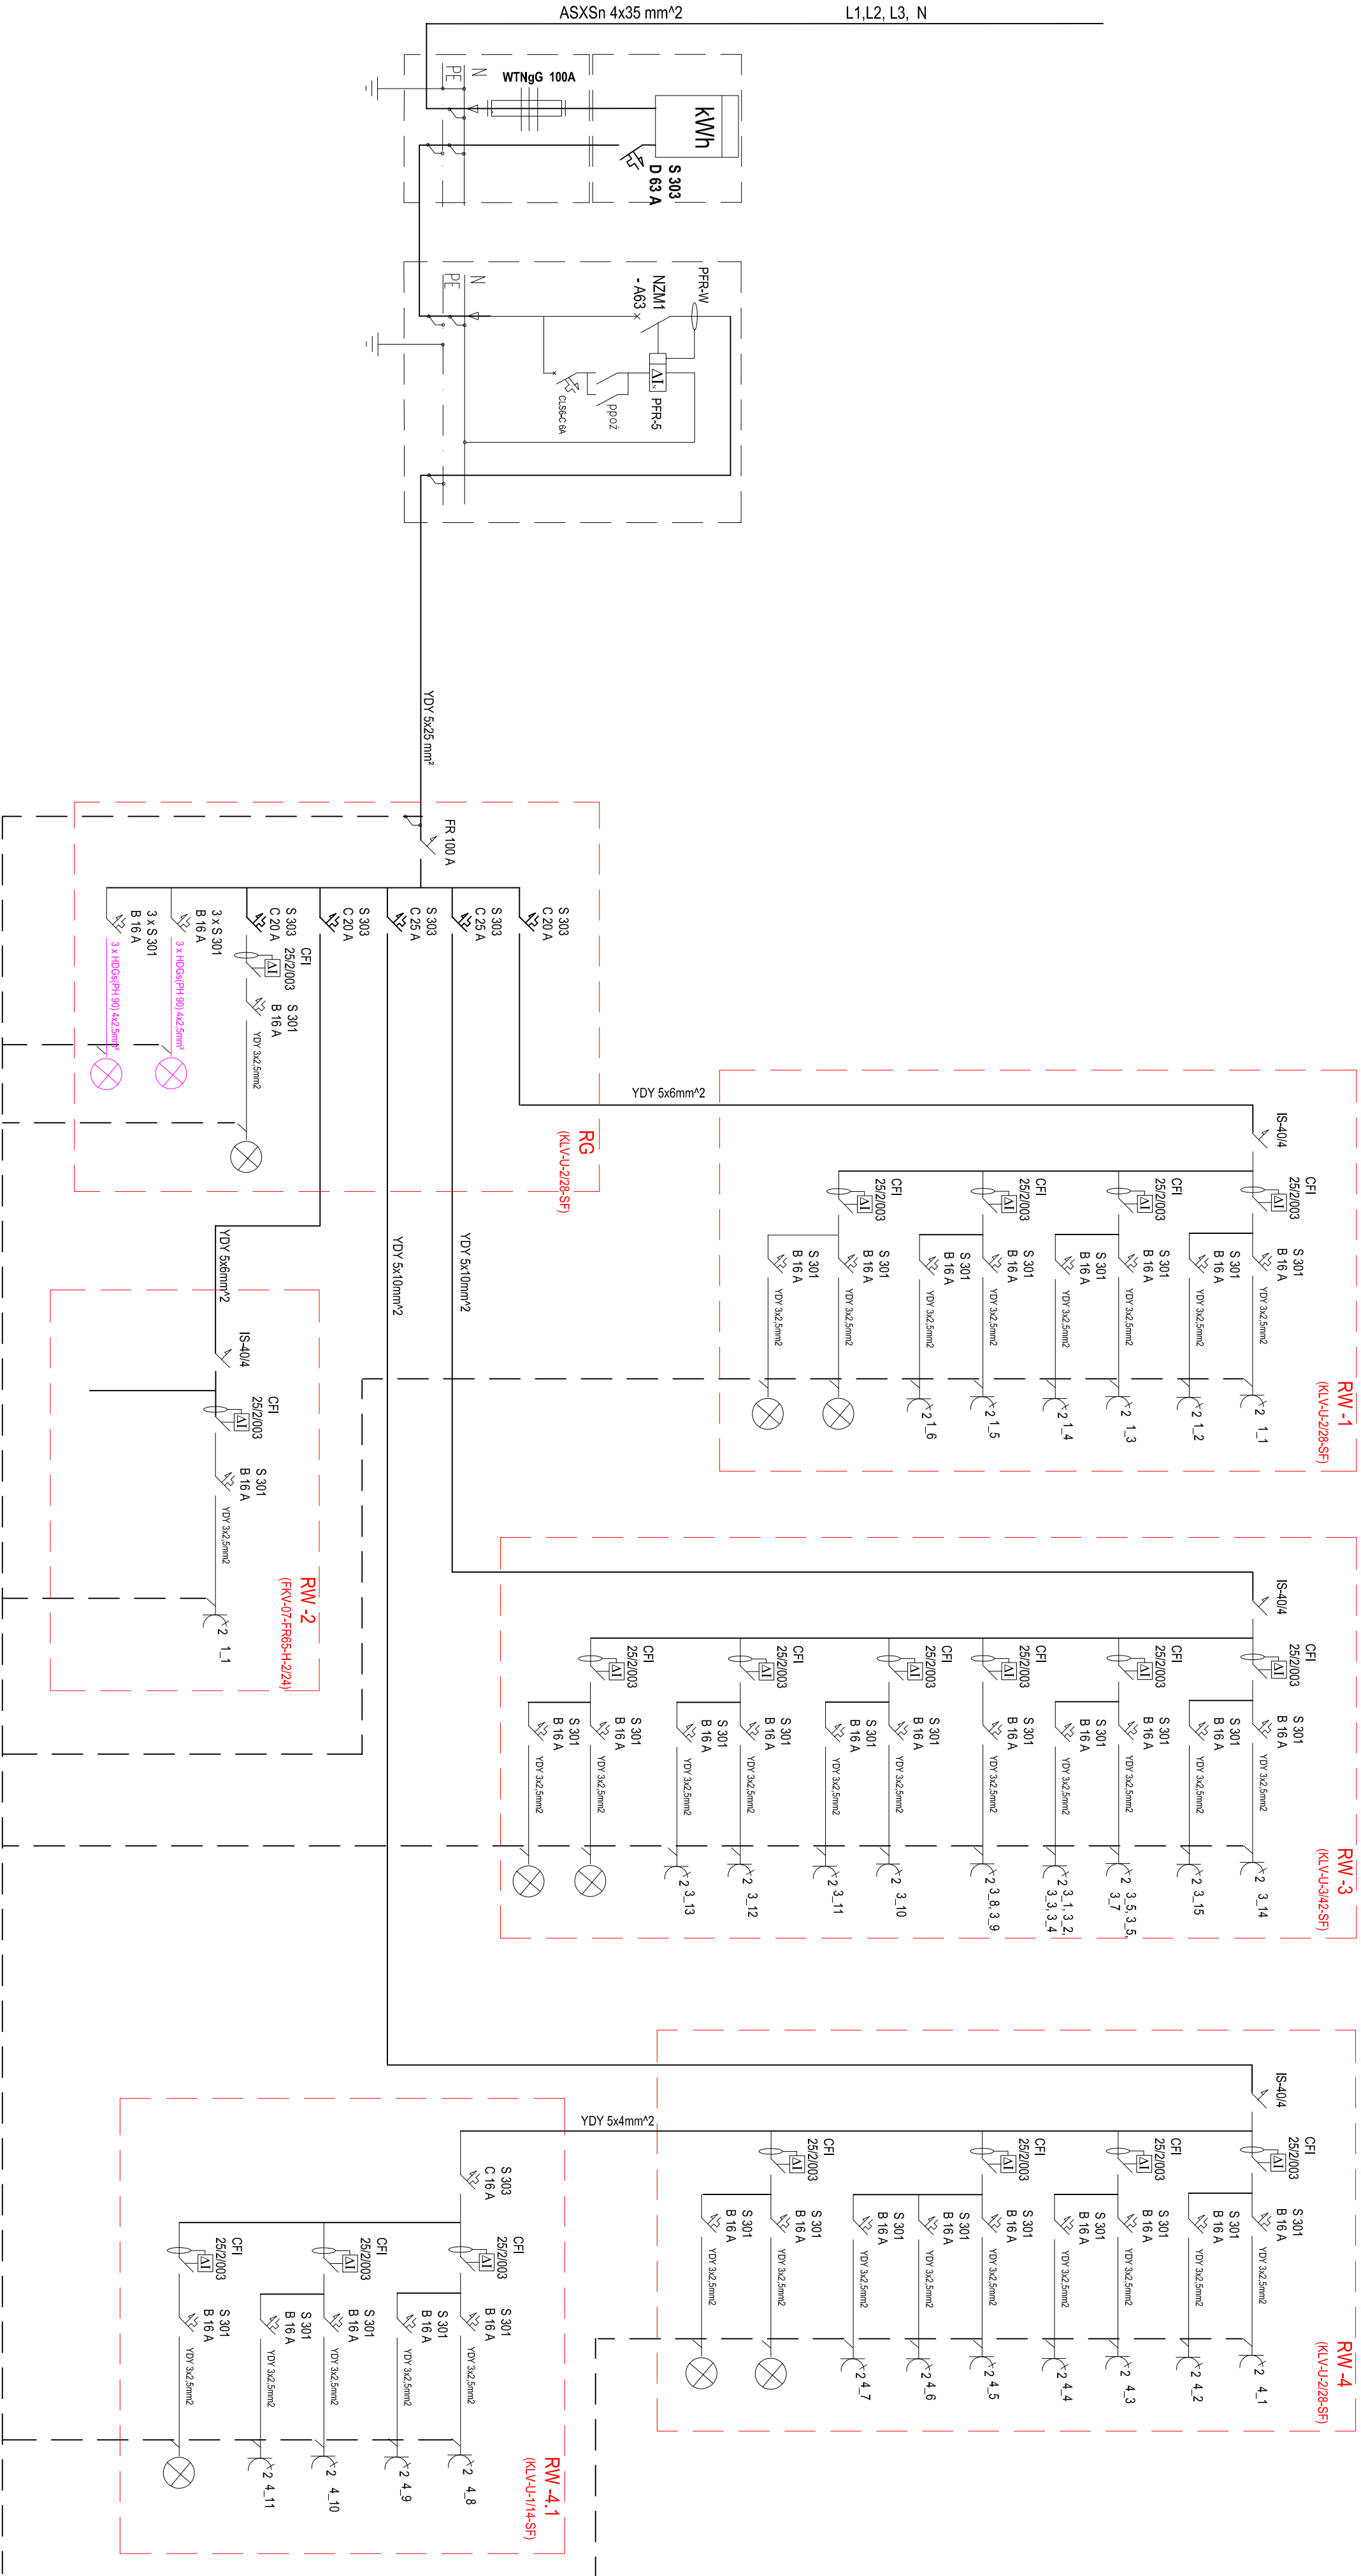

Jerzy Bichta Pracownia projektowa Łubna 7; 05 - 532 Baniocina tel : 602 229 483	
NAZWA I ADRES OBIEKTU BUDOWANEGO	
Projekt instalacji elektrycznej wewnątrz obiektu Remizy Strażackiej w miejscowości Borowe gm. Mogiletska	
PRZEDMIOT PROJEKTU	Nr rysunku
Schemat połączenia rozdzielnic NN	E 02-3
Projektant	Bratza
Jerzy Bichta	
upr. bud. WA-37993	Elektryczna
Opracował :	Data
	10.2010
Sprawdzający	Skala
Krzysztof Buczyński	
upr. bud. MAZ-0147/PWOE08	