


MAPA ZASADNICZA
kopla o nie podlegaj treści bez uszczerbku
w. Pączew dz. nr 36
gm. Mogielnica
Skala 1:1000

GK. 6642.649.2014

POZWOLAJĄCIE SIĘ ZGODZIĆ NIEJASZAJĄCIE I ZIELICA	
MATERIAŁ PRAWO WŁASNOŚCI GOSPODARSTWA I KARTOGRAFICZNEGO	
Organ prowadzący podstawowy zasob	Starosta Gminski
Systemy i kartograficzny	MAPA ZASADNICZA
Nazwa materiału zasobu	P. 1406.7.160.17.04.2
Identyfikacja ewidencyjna	25.03.2014
Identyfikacja zasobu	
Data wykonania kopii	
Imię, nazwisko i podpis osoby reprezentującej organ	

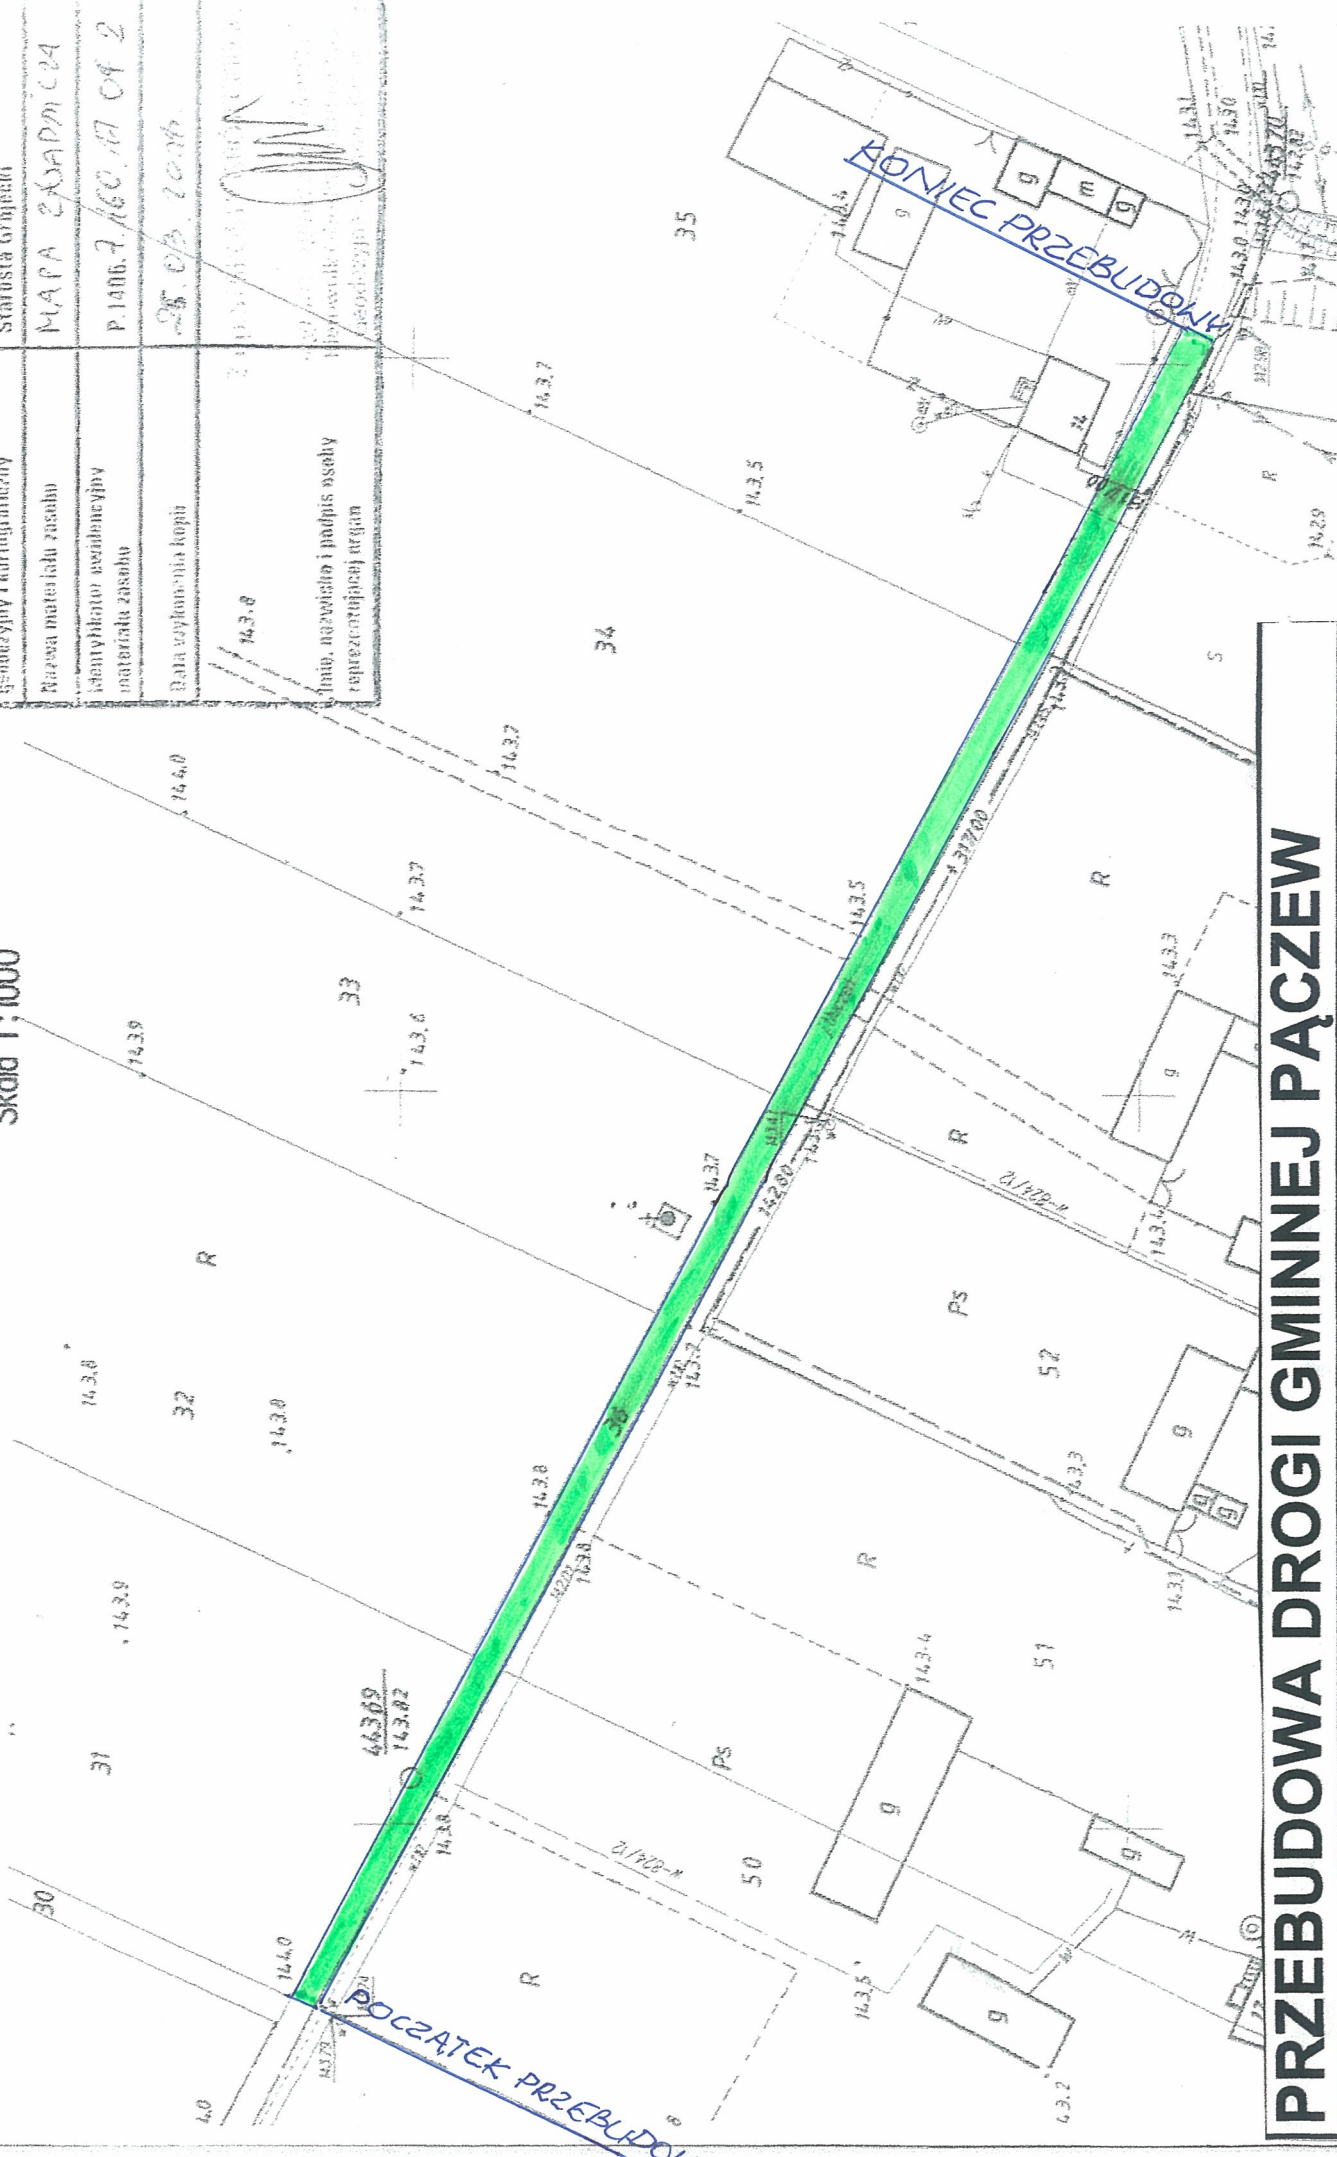

PRZEBUDOWA DROGI GMINNEJ PĄCZEW